



# HOMLOKZATOK 1

M=1:100

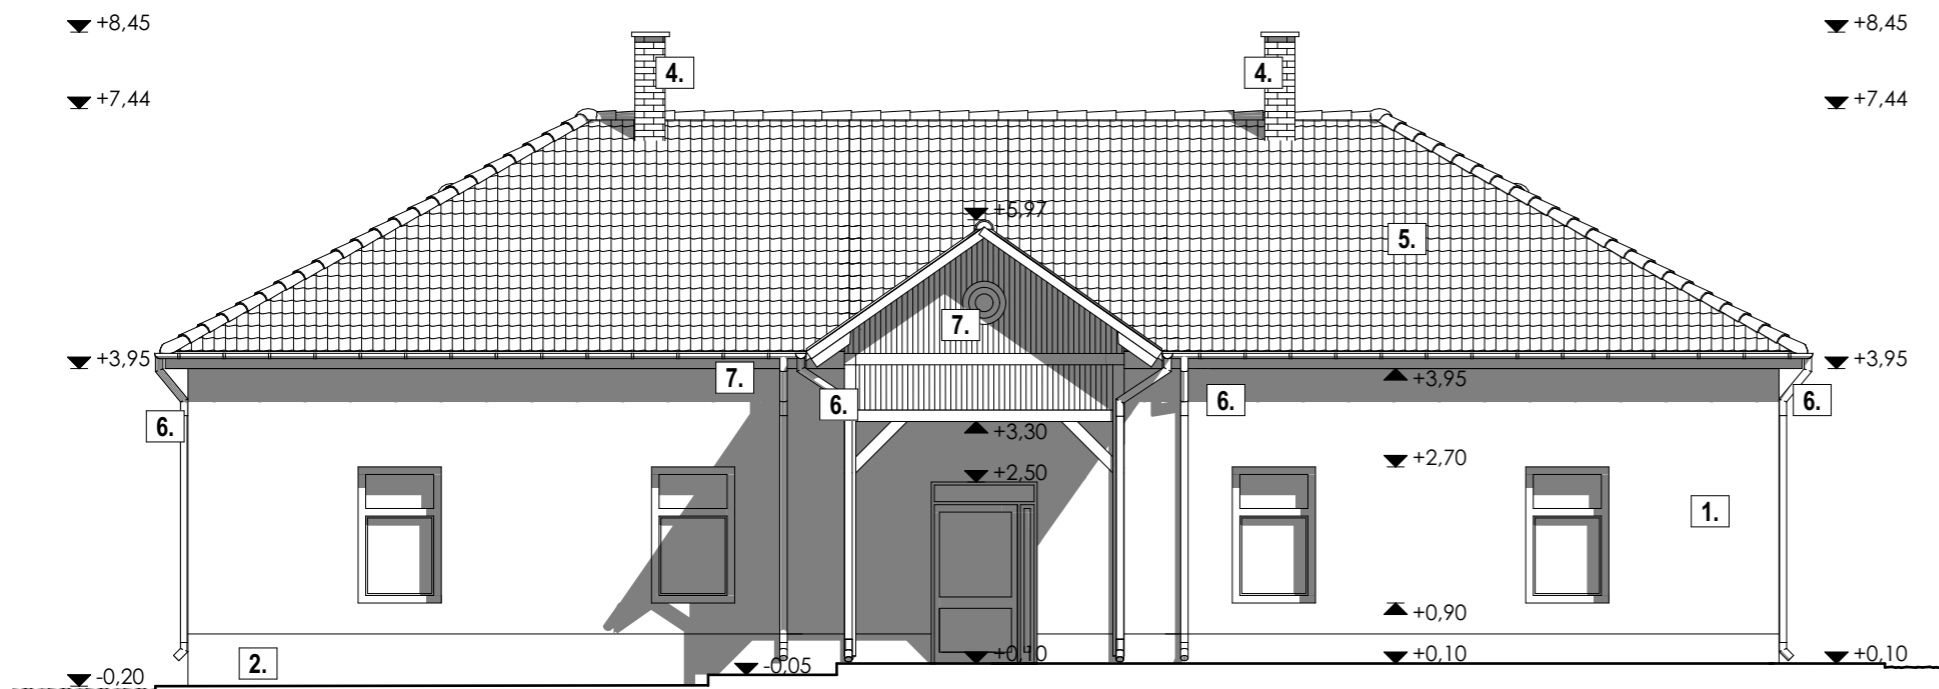

**ÉSZAKI HOMLOKZAT M=1:100**

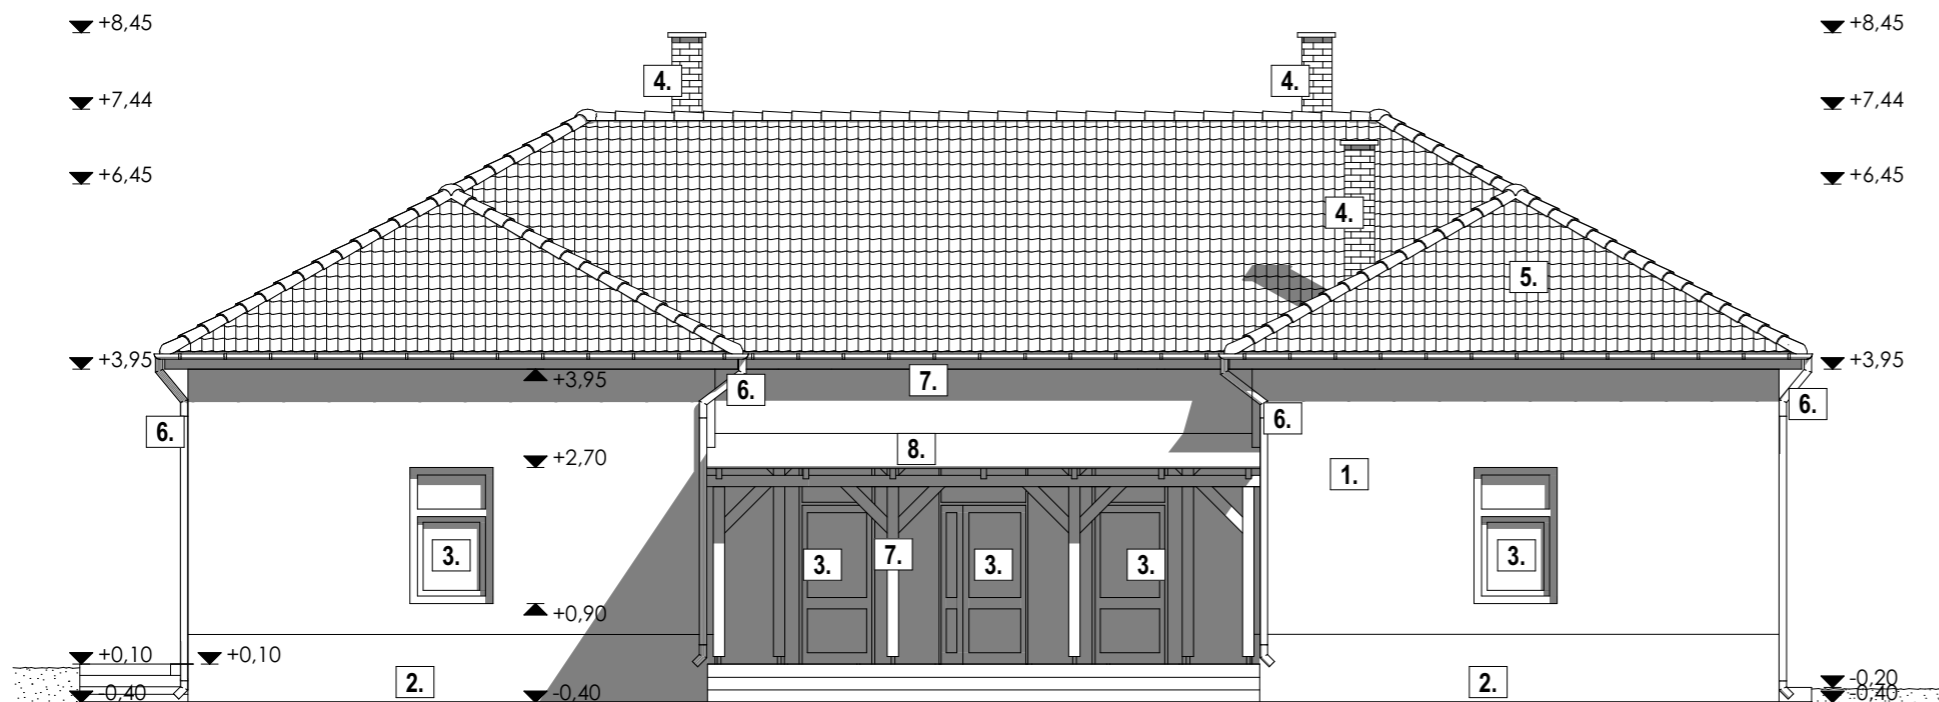

**DÉLI HOMLOKZAT M=1:100**

**ANYAGJELÖLÉS**

- 1. Homlokzati vékonyvakolat [törtfehér színben] *(tervezett)*
- 2. Lábazati színvakolat [szürke színben] *(tervezett)*
- 3. Műanyag szerkezetű nyílászáró [fehér színben] *(meglévő)*
- 4. Kisméretű látszó téglá [natúr színben] *(meglévő)*
- 5. Kerámia cserépfedés [natúr színben] *(meglévő)*
- 6. Bádogos szerkezetek [natúr színben] *(tervezett)*
- 7. Látszó faszervezetek [barna színben] *(meglévő)*
- 8. Polikarbonát fedés [víztiszta színben] *(meglévő)*

**Tender terv  
Homlokzatok 1  
M=1:100**

TERVFAJTA: <b>TENDER</b>			
LÉTESÍTMÉNY MEGNEVEZÉSE, HELYE: Ifjúsági épület 4522 Nyírtass, Petőfi út 14/B HRSZ.: 852			
ÉPÍTETŐ NEVE, CÍME: Nyírtass Község Önkormányzata 4522 Nyírtass, Tass Vezér u. 1.			
TERVEZŐ NEVE, CÍME: Nagy Zsolt 4031 Debrecen, Postakert u. 22.			
ÉPÍTÉS KAMARA: É-1-09-0270	C-SZÁM: C-9-2049	TELEFON: 30/9325040	RAJZSZÁM: <b>É-2</b>
LÉPTÉK: 1:100	DÁTUM: 2020.02.18.		