



HOMLOKZATOK 2

M=1:100

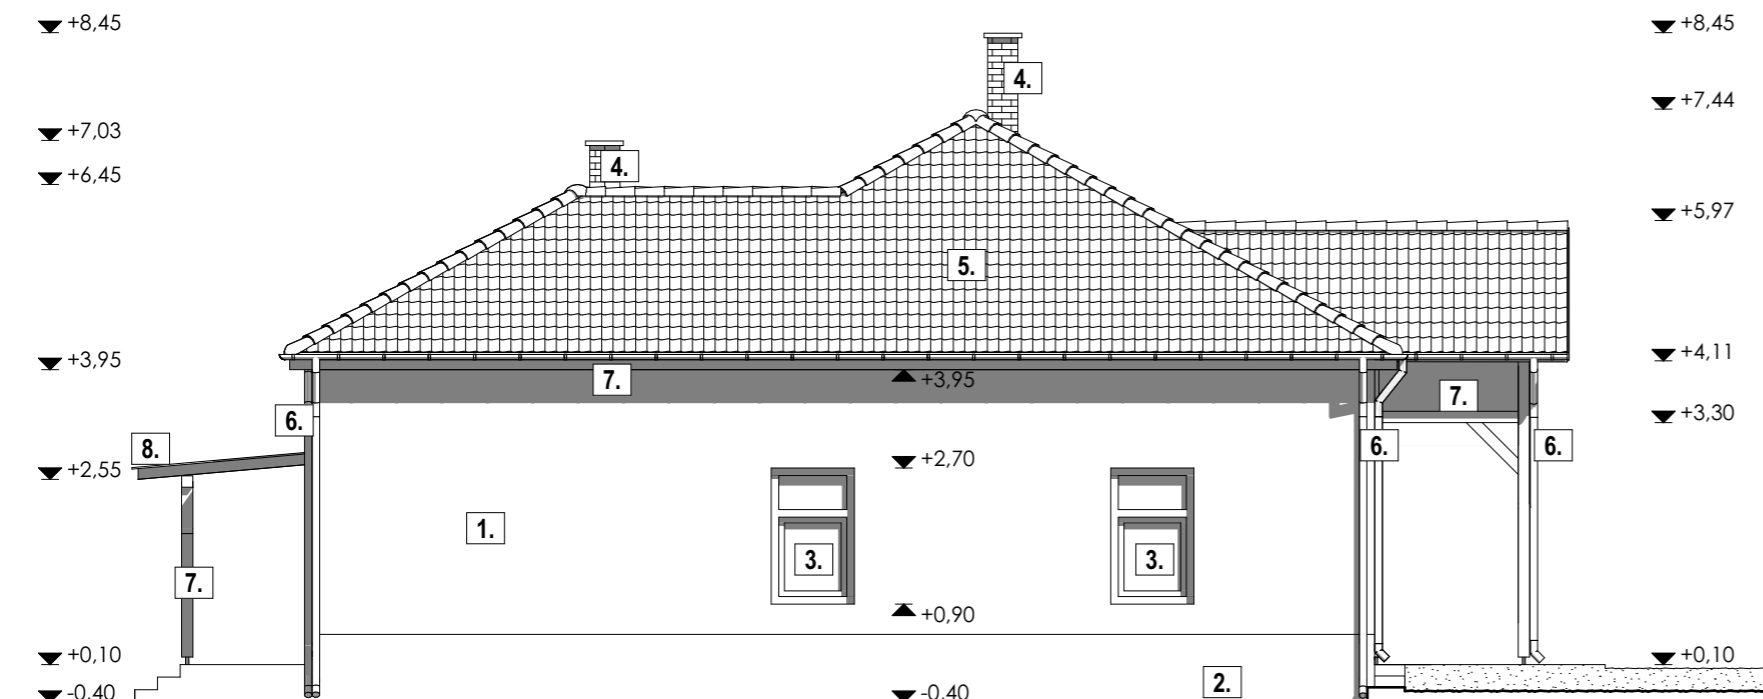

KELETI HOMLOKZAT M=1:100

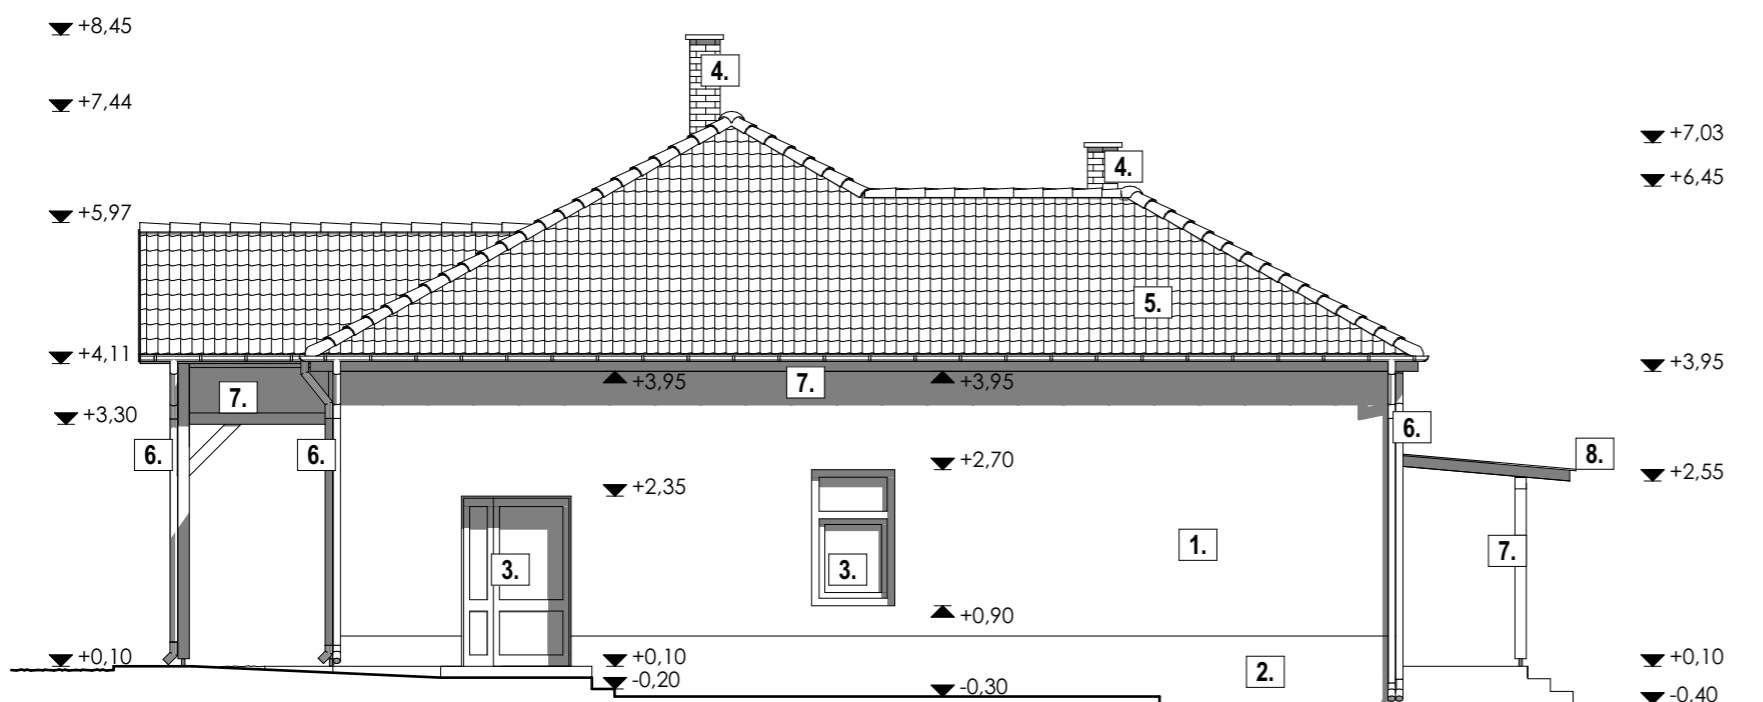

NYUGATI HOMLOKZAT M=1:100

ANYAGJELÖLÉS

- 1. Homlokzati vékonyvakolat [törtfehér színben] (tervezett)
- 2. Lábazati színvakolat [szürke színben] (tervezett)
- 3. Műanyag szerkezetű nyílászáró [fehér színben] (meglévő)
- 4. Kisméretű látszó téglá [natúr színben] (meglévő)
- 5. Kerámia cserépfedés [natúr színben] (meglévő)
- 6. Bádogos szerkezetek [natúr színben] (tervezett)
- 7. Látszó faszzerkezetek [barna színben] (meglévő)
- 8. Polikarbonát fedés [víziszta színben] (meglévő)

**Tender terv
Homlokzatok 2
M=1:100**

TERVFAJTA: TENDER			
LÉTESÍTMÉNY MEGNEVEZÉSE, HELYE: Ifjúsági épület 4522 Nyírtass, Petőfi út 14/B HRSZ.: 852			
ÉPÍTETŐ NEVE, CÍME: Nyírtass Község Önkormányzata 4522 Nyírtass, Tass Vezér u. 1.			
TERVEZŐ NEVE, CÍME: Nagy Zsolt 4031 Debrecen, Postakert u. 22.			
ÉPÍTÉSZ KAMARA: É-1-09-0270	C-SZÁM: C-9-2049	TELEFON: 30/9325040	RAJZSZÁM: É-3
LÉPTÉK: 1:100	DÁTUM: 2020.02.18.		