


# FÖLDSZINTI ALAPRAJZ

M=1:100

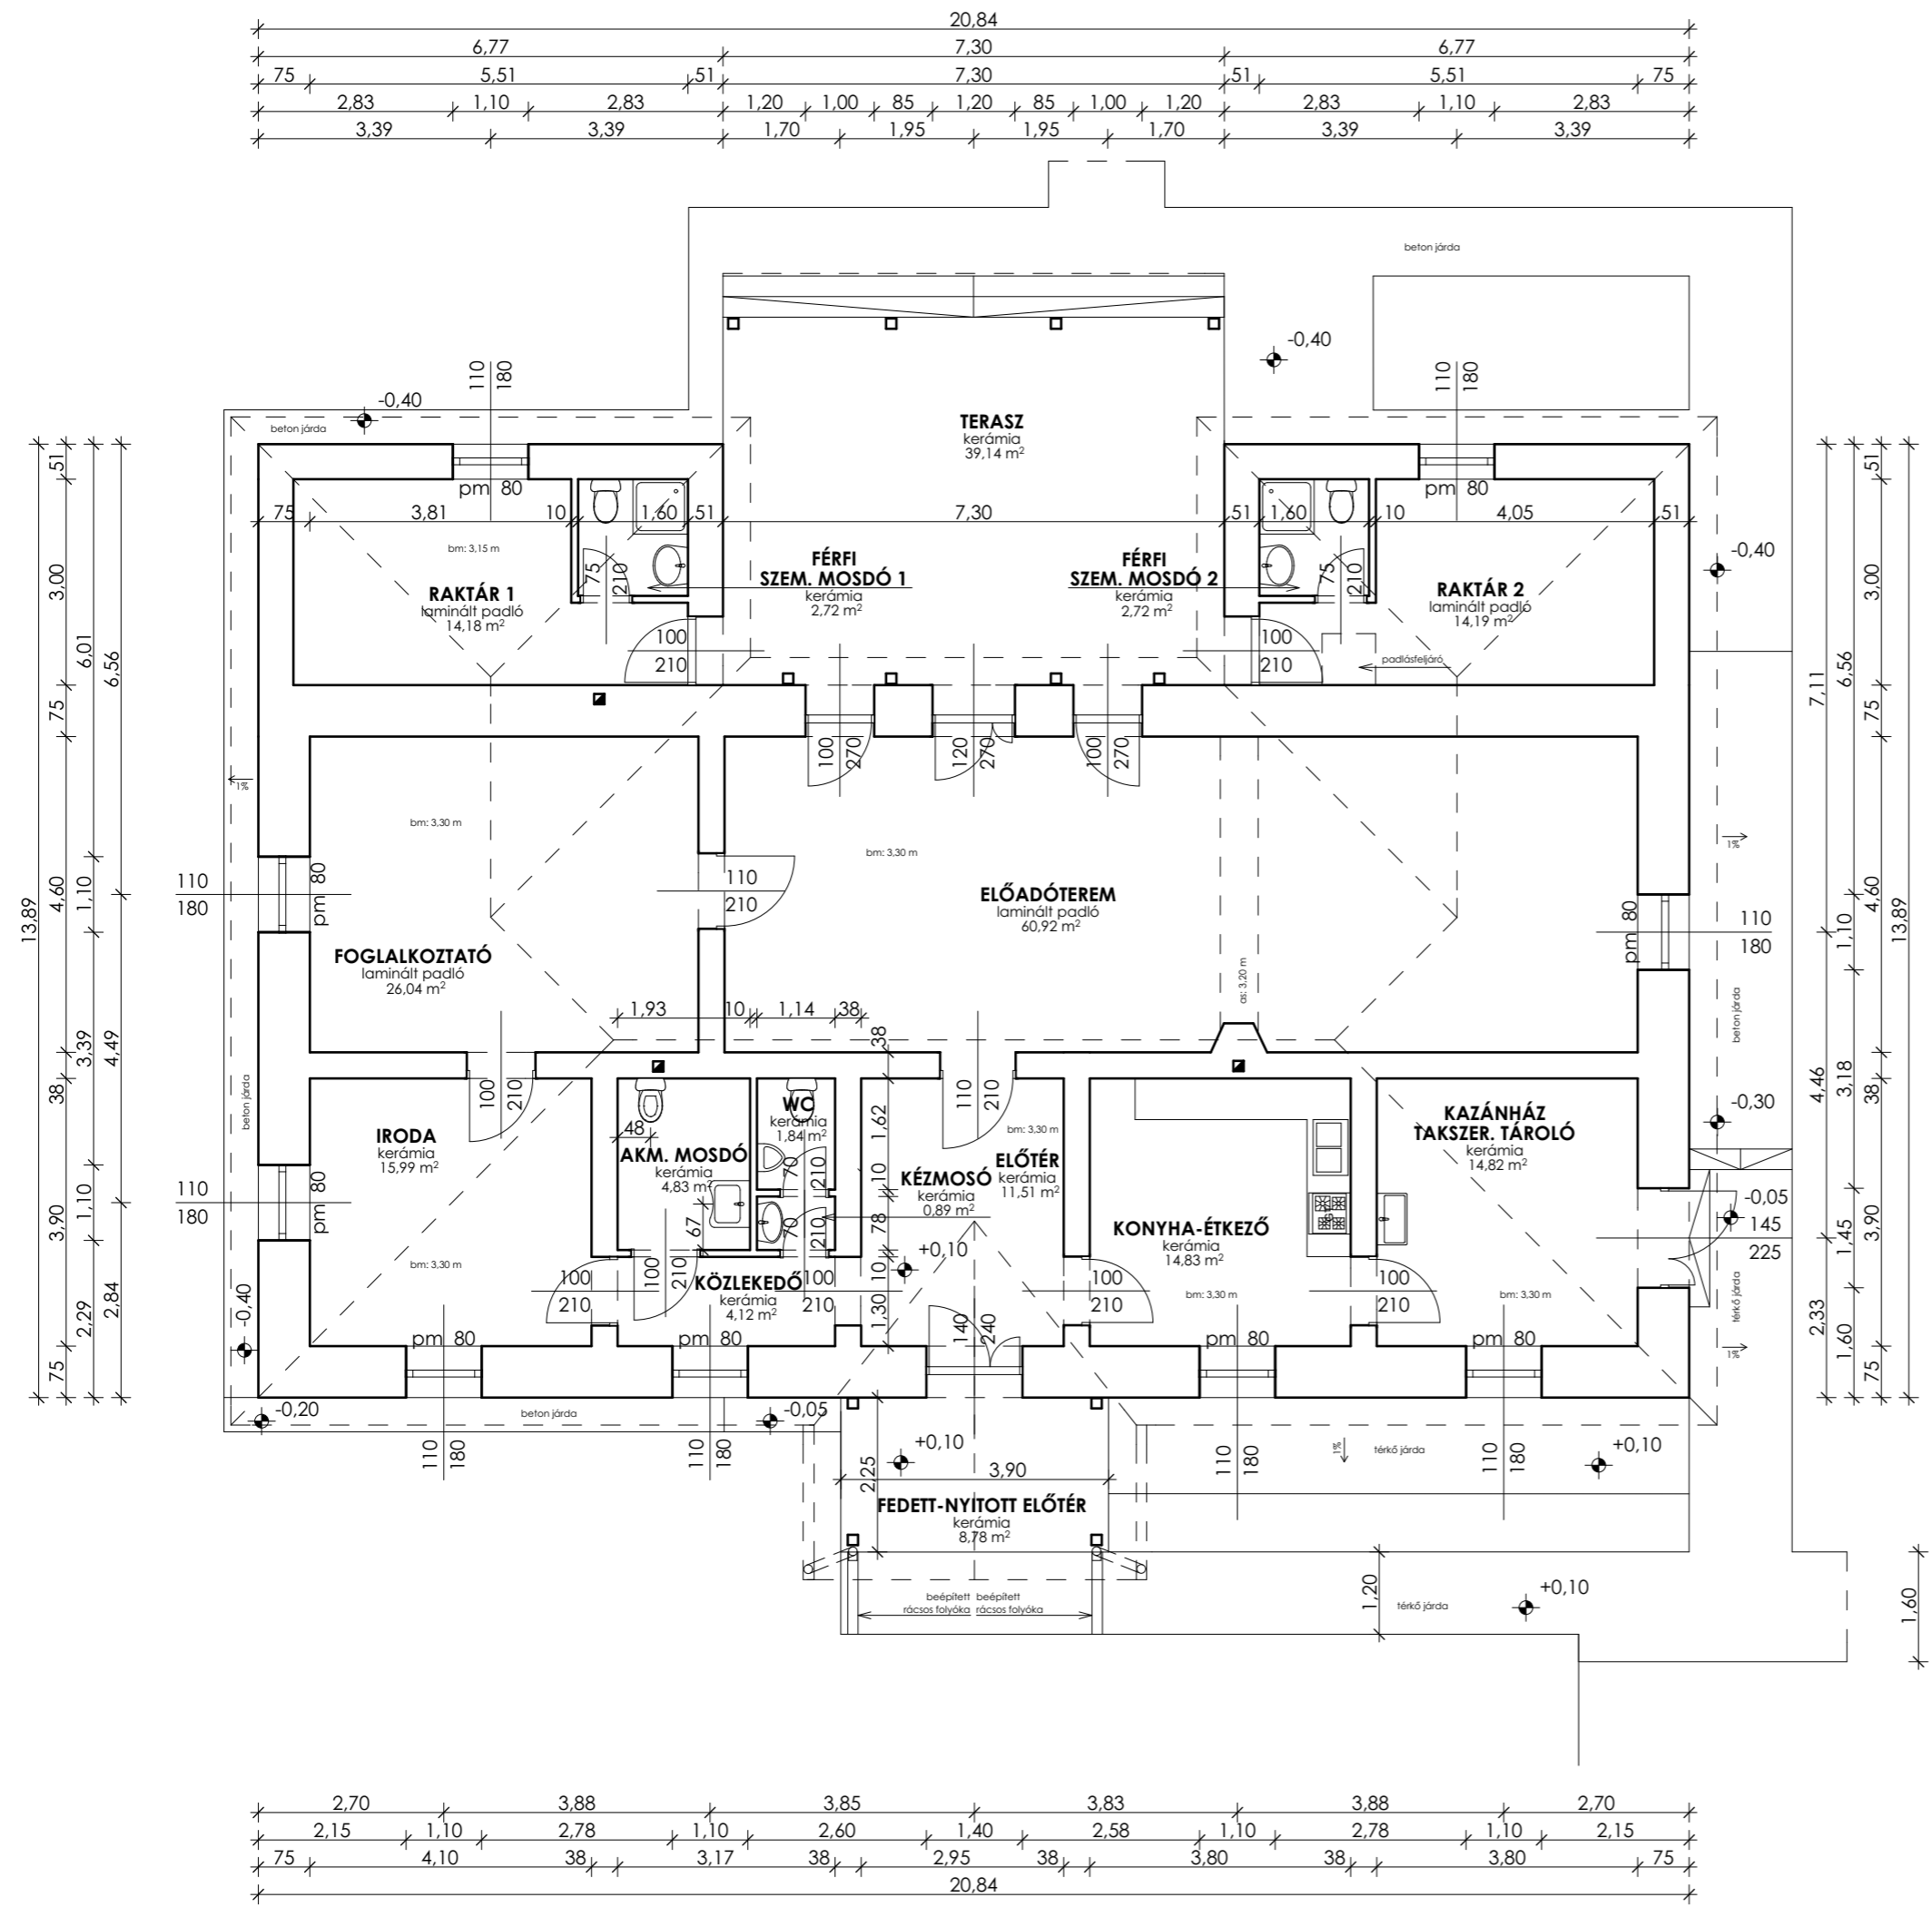

## JELMAGYARÁZAT:

□ Meglévő falazat

## Felmérési terv Földszinti alaprajz M=1:100

|  |                       |                        |            |
|--|-----------------------|------------------------|------------|
| TERVFAJTA:<br><b>FELMÉRÉSI</b>   |                       |                        |            |
| LÉTESÍTMÉNY MEGNEVEZÉSE, HELYE:<br>Ifjúsági épület<br>4522 Nyírtass, Petőfi út 14/B HRSZ.: 852 |                       |                        |            |
| ÉPÍTETŐ NEVE, CÍME:<br>Nyírtass Község Önkormányzata<br>4522 Nyírtass, Tass Vezér u. 1.        |                       |                        |            |
| TERVEZŐ NEVE, CÍME:<br>Nagy Zsolt<br>4031 Debrecen, Postakert u. 22.                           |                       |                        |            |
| ÉPÍTÉSZ KAMARA:<br>É-1-09-0270   | C-SZÁM:<br>C-9-2049   | TELEFON:<br>30/9325040 | RAJZSZÁM:  |
| LÉPTÉK:<br>1:100   | DÁTUM:<br>2020.02.18. |                        | <b>F-1</b> |