



# HOMLOKZATOK 1

M=1:100

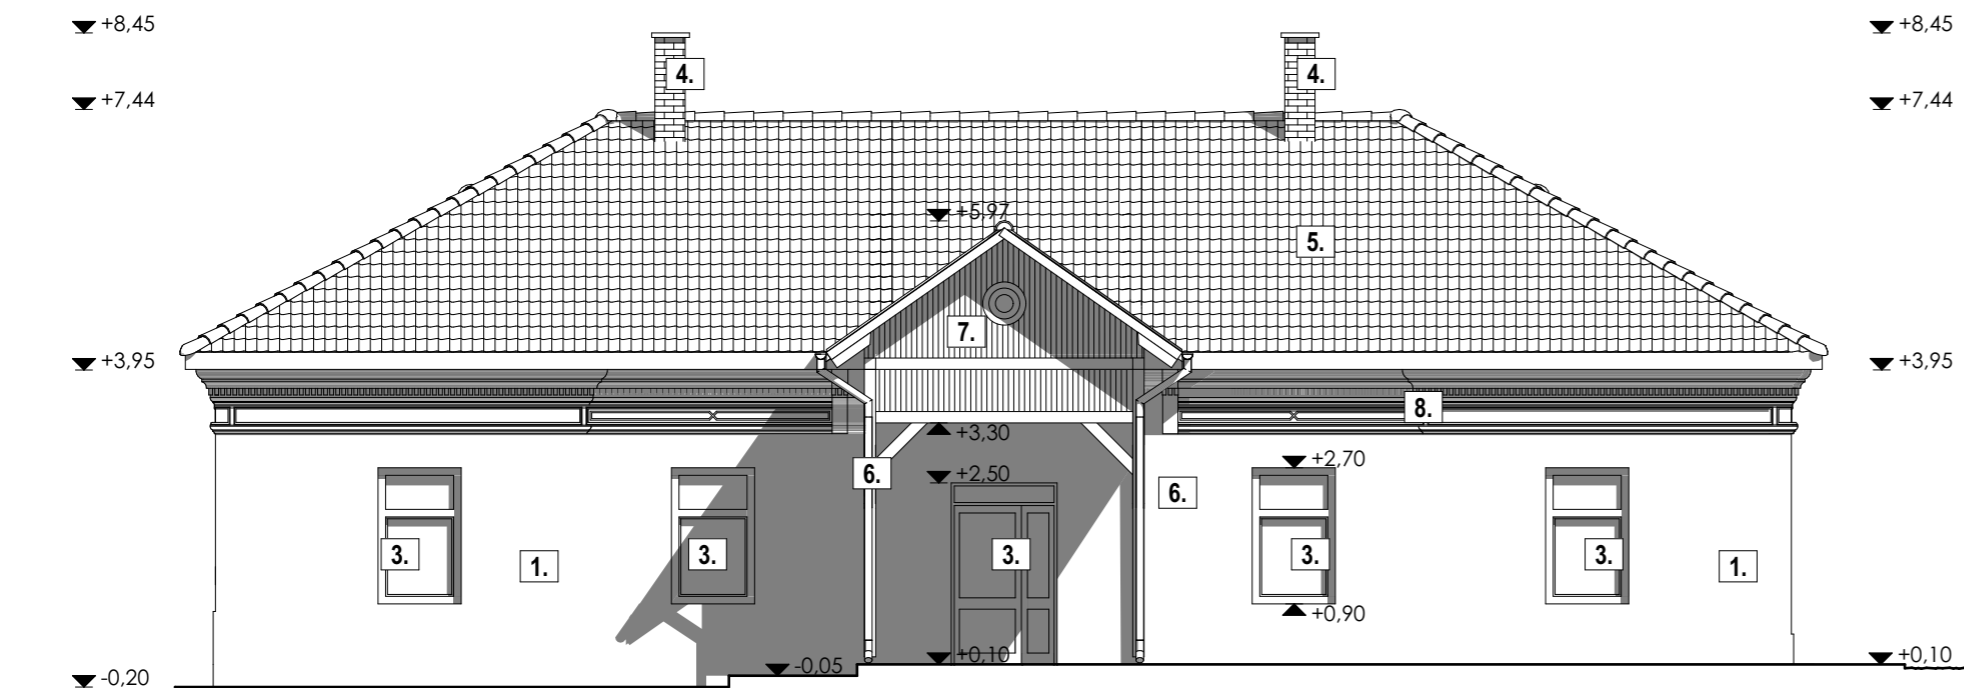

**ÉSZAKI HOMLOKZAT M=1:100**

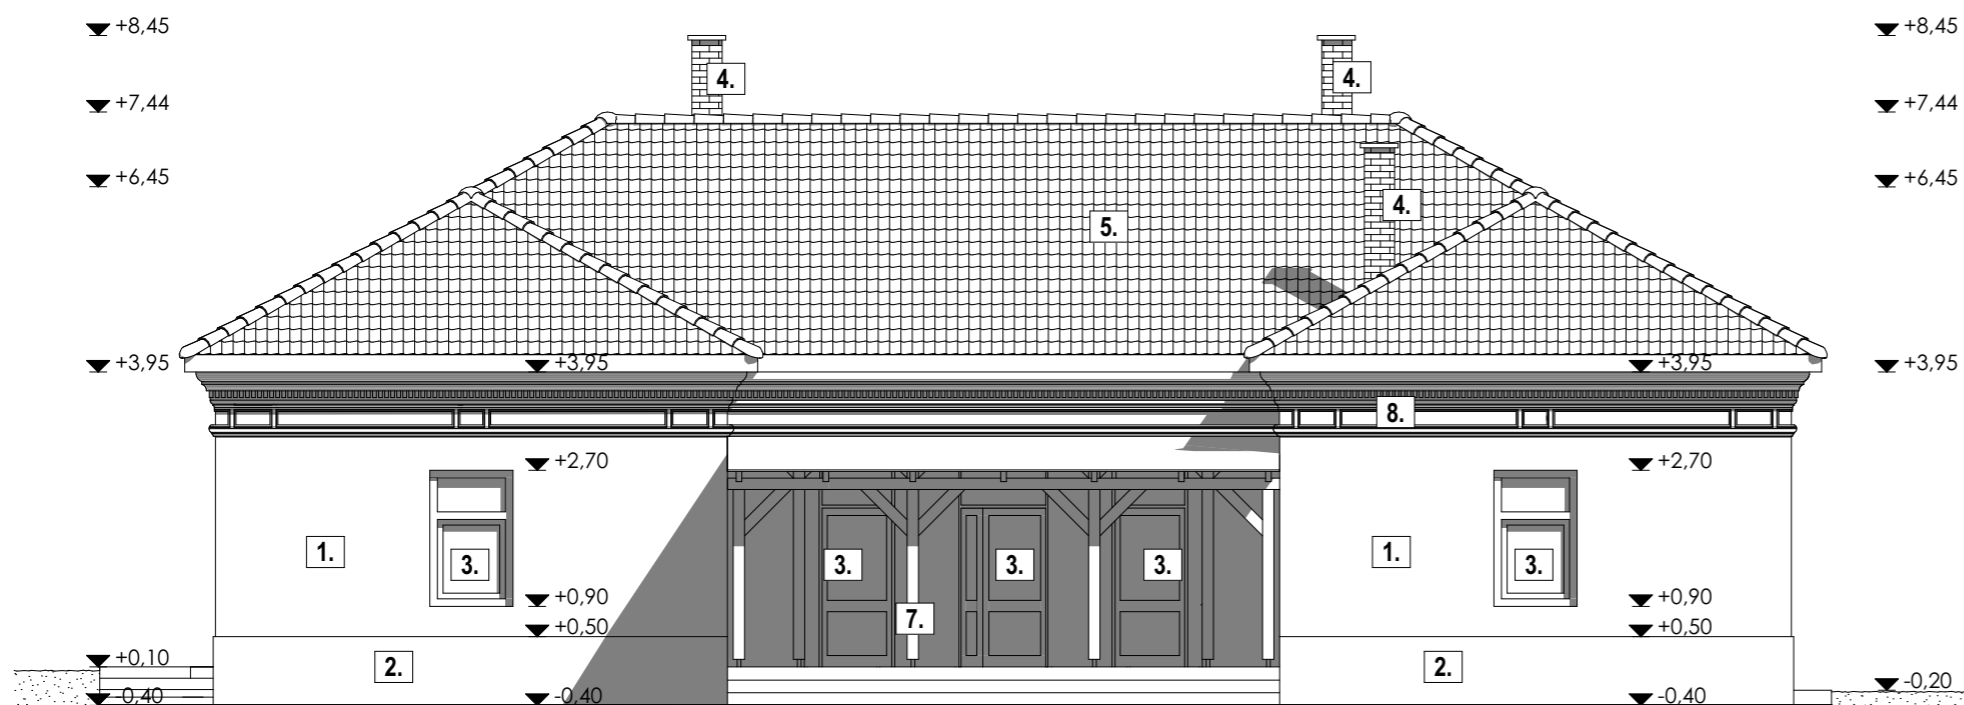

**DÉLI HOMLOKZAT M=1:100**

## ANYAGJELÖLÉS

1. Homlokzati alapvakolat [natúr színben]
2. Lábazati alapvakolat [natúr színben]
3. Műanyag szerkezetű nyílászáró [fehér színben]
4. Kisméretű látszó téglá [natúr színben]
5. Kerámia cserépfedés [natúr színben]
6. Bádogos szerkezetek [natúr színben]
7. Látszó faszervezetek [barna színben]
8. Homlokzati díszítőpárkány [natúr színben]

## Felmérési terv Homlokzatok 1 M=1:100

TERVFAJTA: <b>FELMÉRÉSI</b>			
LÉTESÍTMÉNY MEGNEVEZÉSE, HELYE: Ifjúsági épület 4522 Nyírtass, Petőfi út 14/B HRSZ.: 852			
ÉPÍTETŐ NEVE, CÍME: Nyírtass Község Önkormányzata 4522 Nyírtass, Tass Vezér u. 1.			
TERVEZŐ NEVE, CÍME: Nagy Zsolt 4031 Debrecen, Postakert u. 22.			
ÉPÍTÉS KAMARA: É-1-09-0270	C-SZÁM: C-9-2049	TELEFON: 30/9325040	RAJZSZÁM: <b>F-2</b>
LÉPTÉK: 1:100	DÁTUM: 2020.02.18.		