


A-A metszet

M 1:50

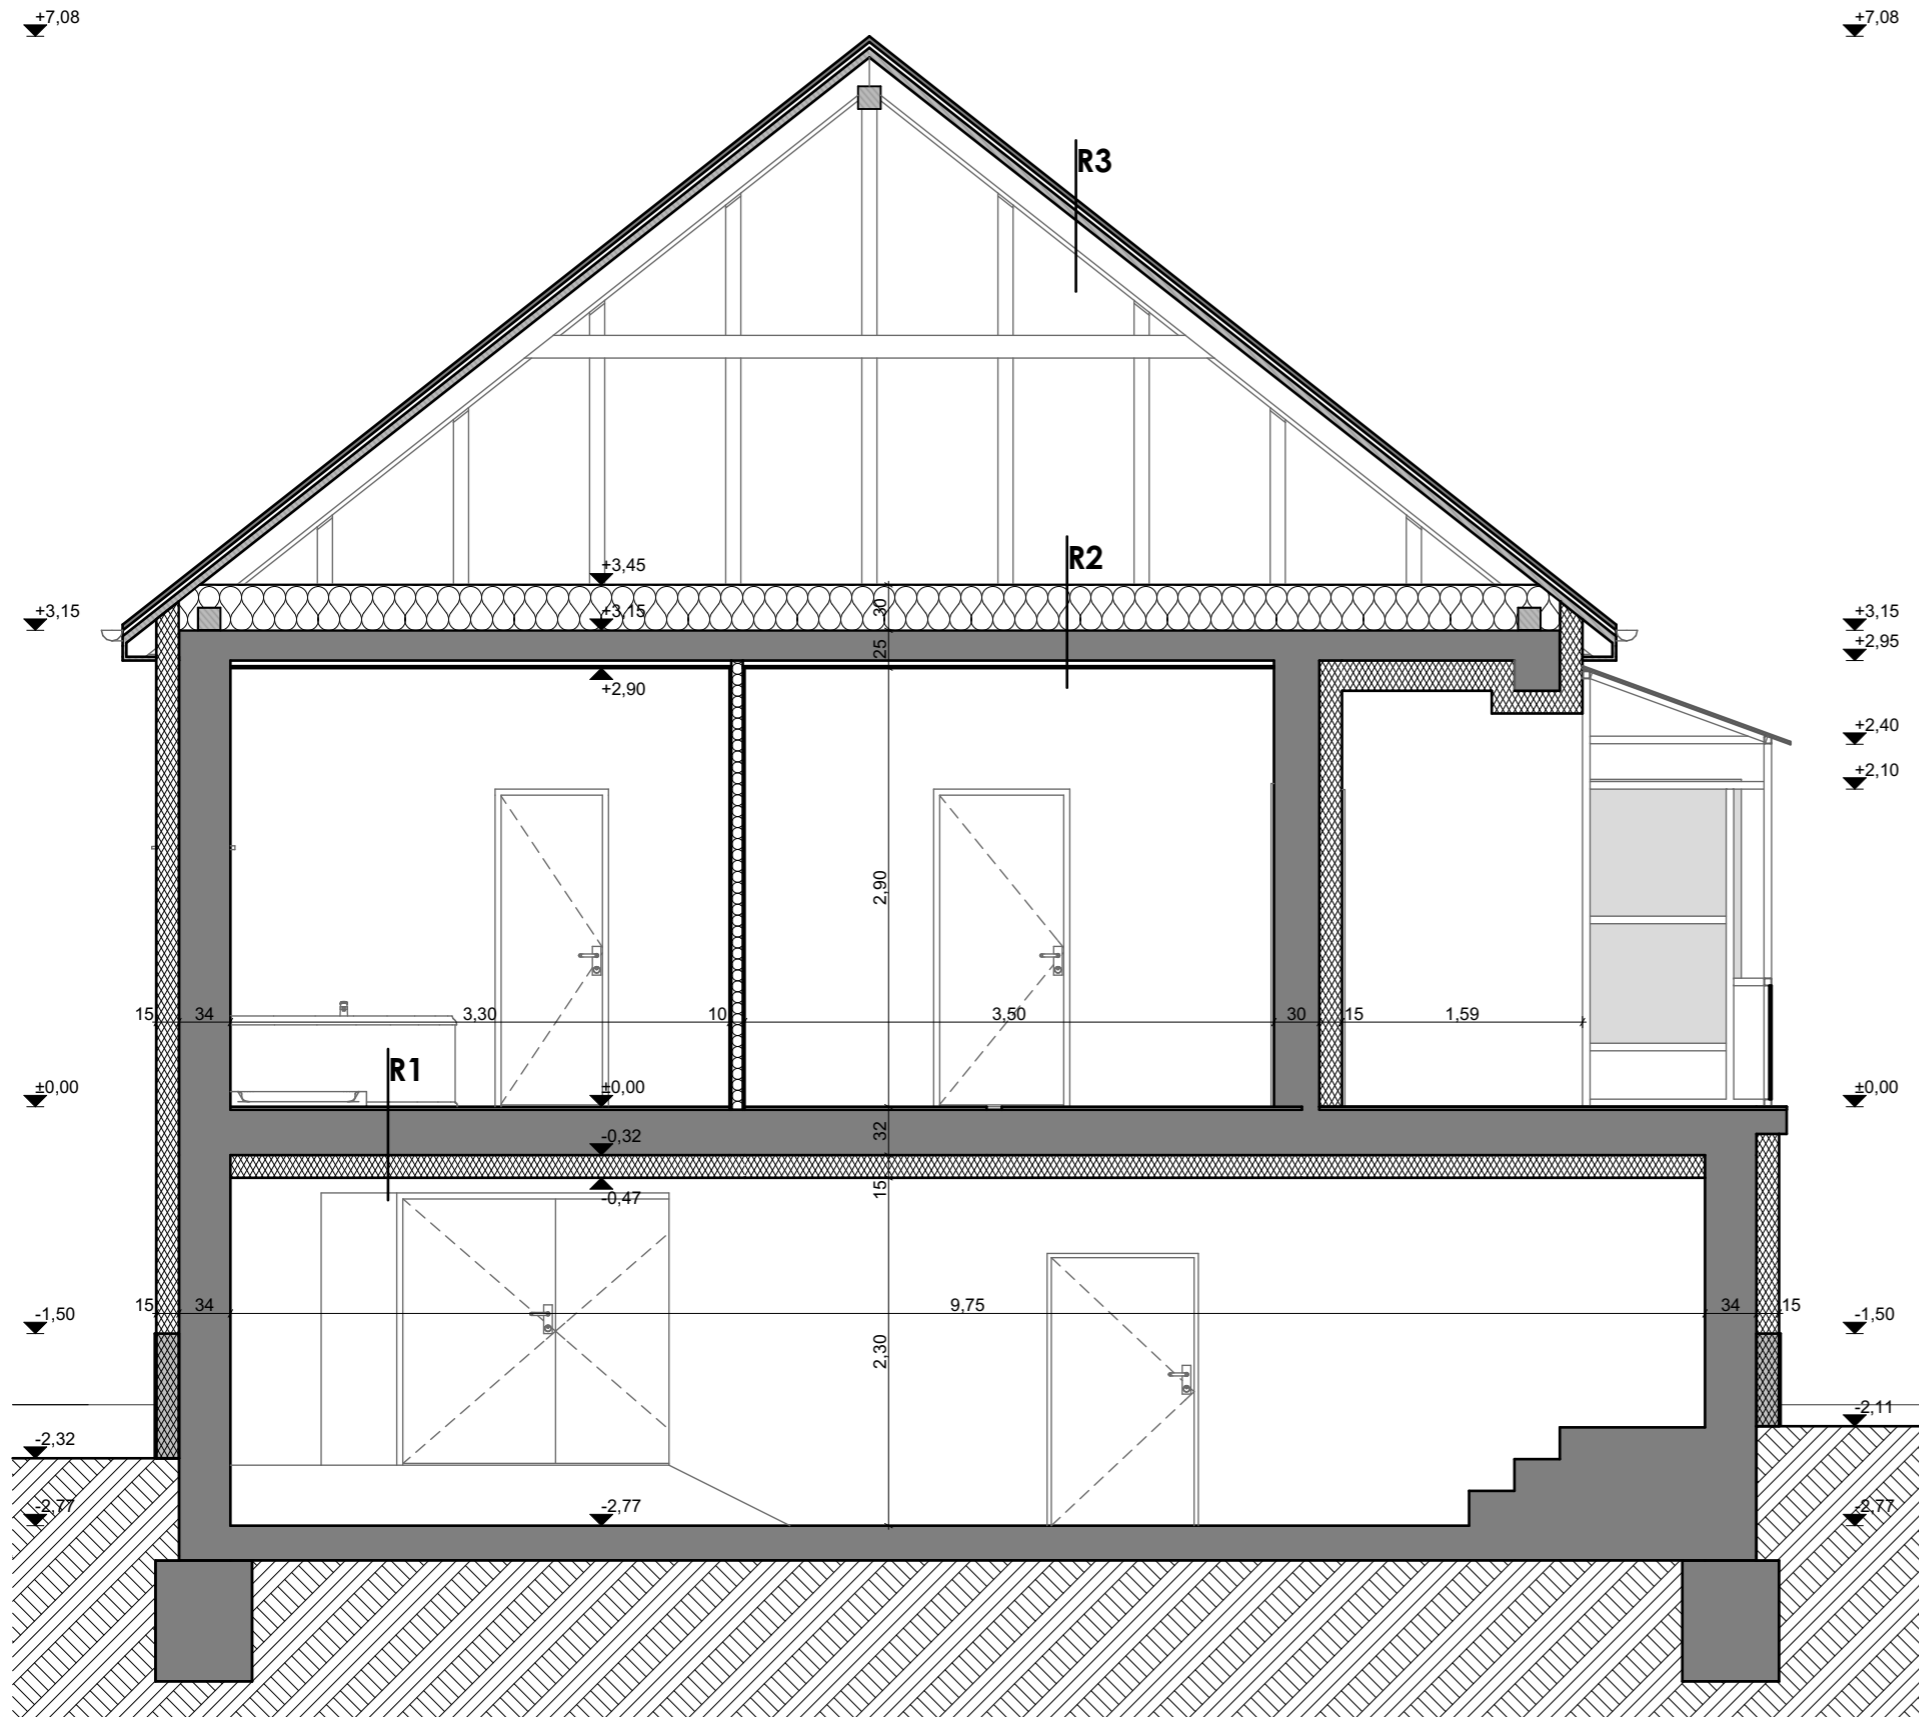

TERVEZETT RÉTEGRENDEK

- R1 Földszint padló rétegrend**
 - belső tér
 2,00 cm burkolat+ragasztó+padlókiegyenlítő
 30,0 cm meglévő földém
 15,0 cm EPS szigetelés
 - fűtetlen pince
- R2 Padlástér földém rétegrend**
 - kiszellőztetett padlástér
 1 rtg páraáteresztő fólia
 30,0 cm szálalás hőszigetelés
 - meglévő földém
 4,00 cm alumínium álmennyezeti profil
 1 rtg párazáró fólia
 1 rtg gipszkarton burkolat
 - belső tér
- R3 Tető rétegrend**
 1 rtg kerámia cserépfedés
 3,00 cm 30/50 mm cseréplec
 6,00 cm 50/50 mm ellenléc
 1 rtg páraáteresztő tetőfólia
 15,0 cm 7,5/15 cm szarufa
 - kiszellőztetett padlástér
- R4 Homlokzati falazat**
 0,20 cm homlokzati nemesvakolat
 15,0 cm eps hőszigetelő rendszer
 - meglévő falazat
 - meglévő belső vakolat
 1 rtg glettelés
 1 rtg diszperziós festés
- R5 Pince falazat**
 0,20 cm lábazati vakolat
 15,0 cm XPS hőszigetelő rendszer
 - meglévő falazat
 - meglévő belső vakolat
- R6 Új földém rétegrend**
 - belső tér
 2,00 cm burkolat+ragasztó+padlókiegyenlítő
 6,00 cm aljzatbeton
 1 rtg technológiai szigetelés
 6,00 cm lépéshanggátló szigetelés
 18,0 cm monolit vasbeton földém
 15,0 cm EPS szigetelés
 - fűtetlen pince

Projekt leírása:

ÉPÜLET FELÚJÍTÁSA, SZOLGÁLATI LAKÁS
 KIALAKÍTÁSA

kiviteli tervdokumentáció

Építmény címe: Helyrajzi száma:

Nyírtass,
 Tass Vezér út 91

Építető:

Nyírtass Község Önkormányzata

4522 Nyírtass, Tass Vezér út 1.

Tervező:

ARCHICUM ST Kft.
 C-15-2820
 H-4552 Napkor, Kossuth u. 70.
 Tel: 30/171-3000
 Ágoston László
 Tel: 20/489-9981

Építésztervező: Nyírtai Norbert

okleveles építészmérnök
 E-15-0369

Rajz megnevezése:

A-A metszet

Lépték:

1:50

2021. 05. 28.

Rajz száma:
 K-2.1