


# Északi homlokzat

M 1:50

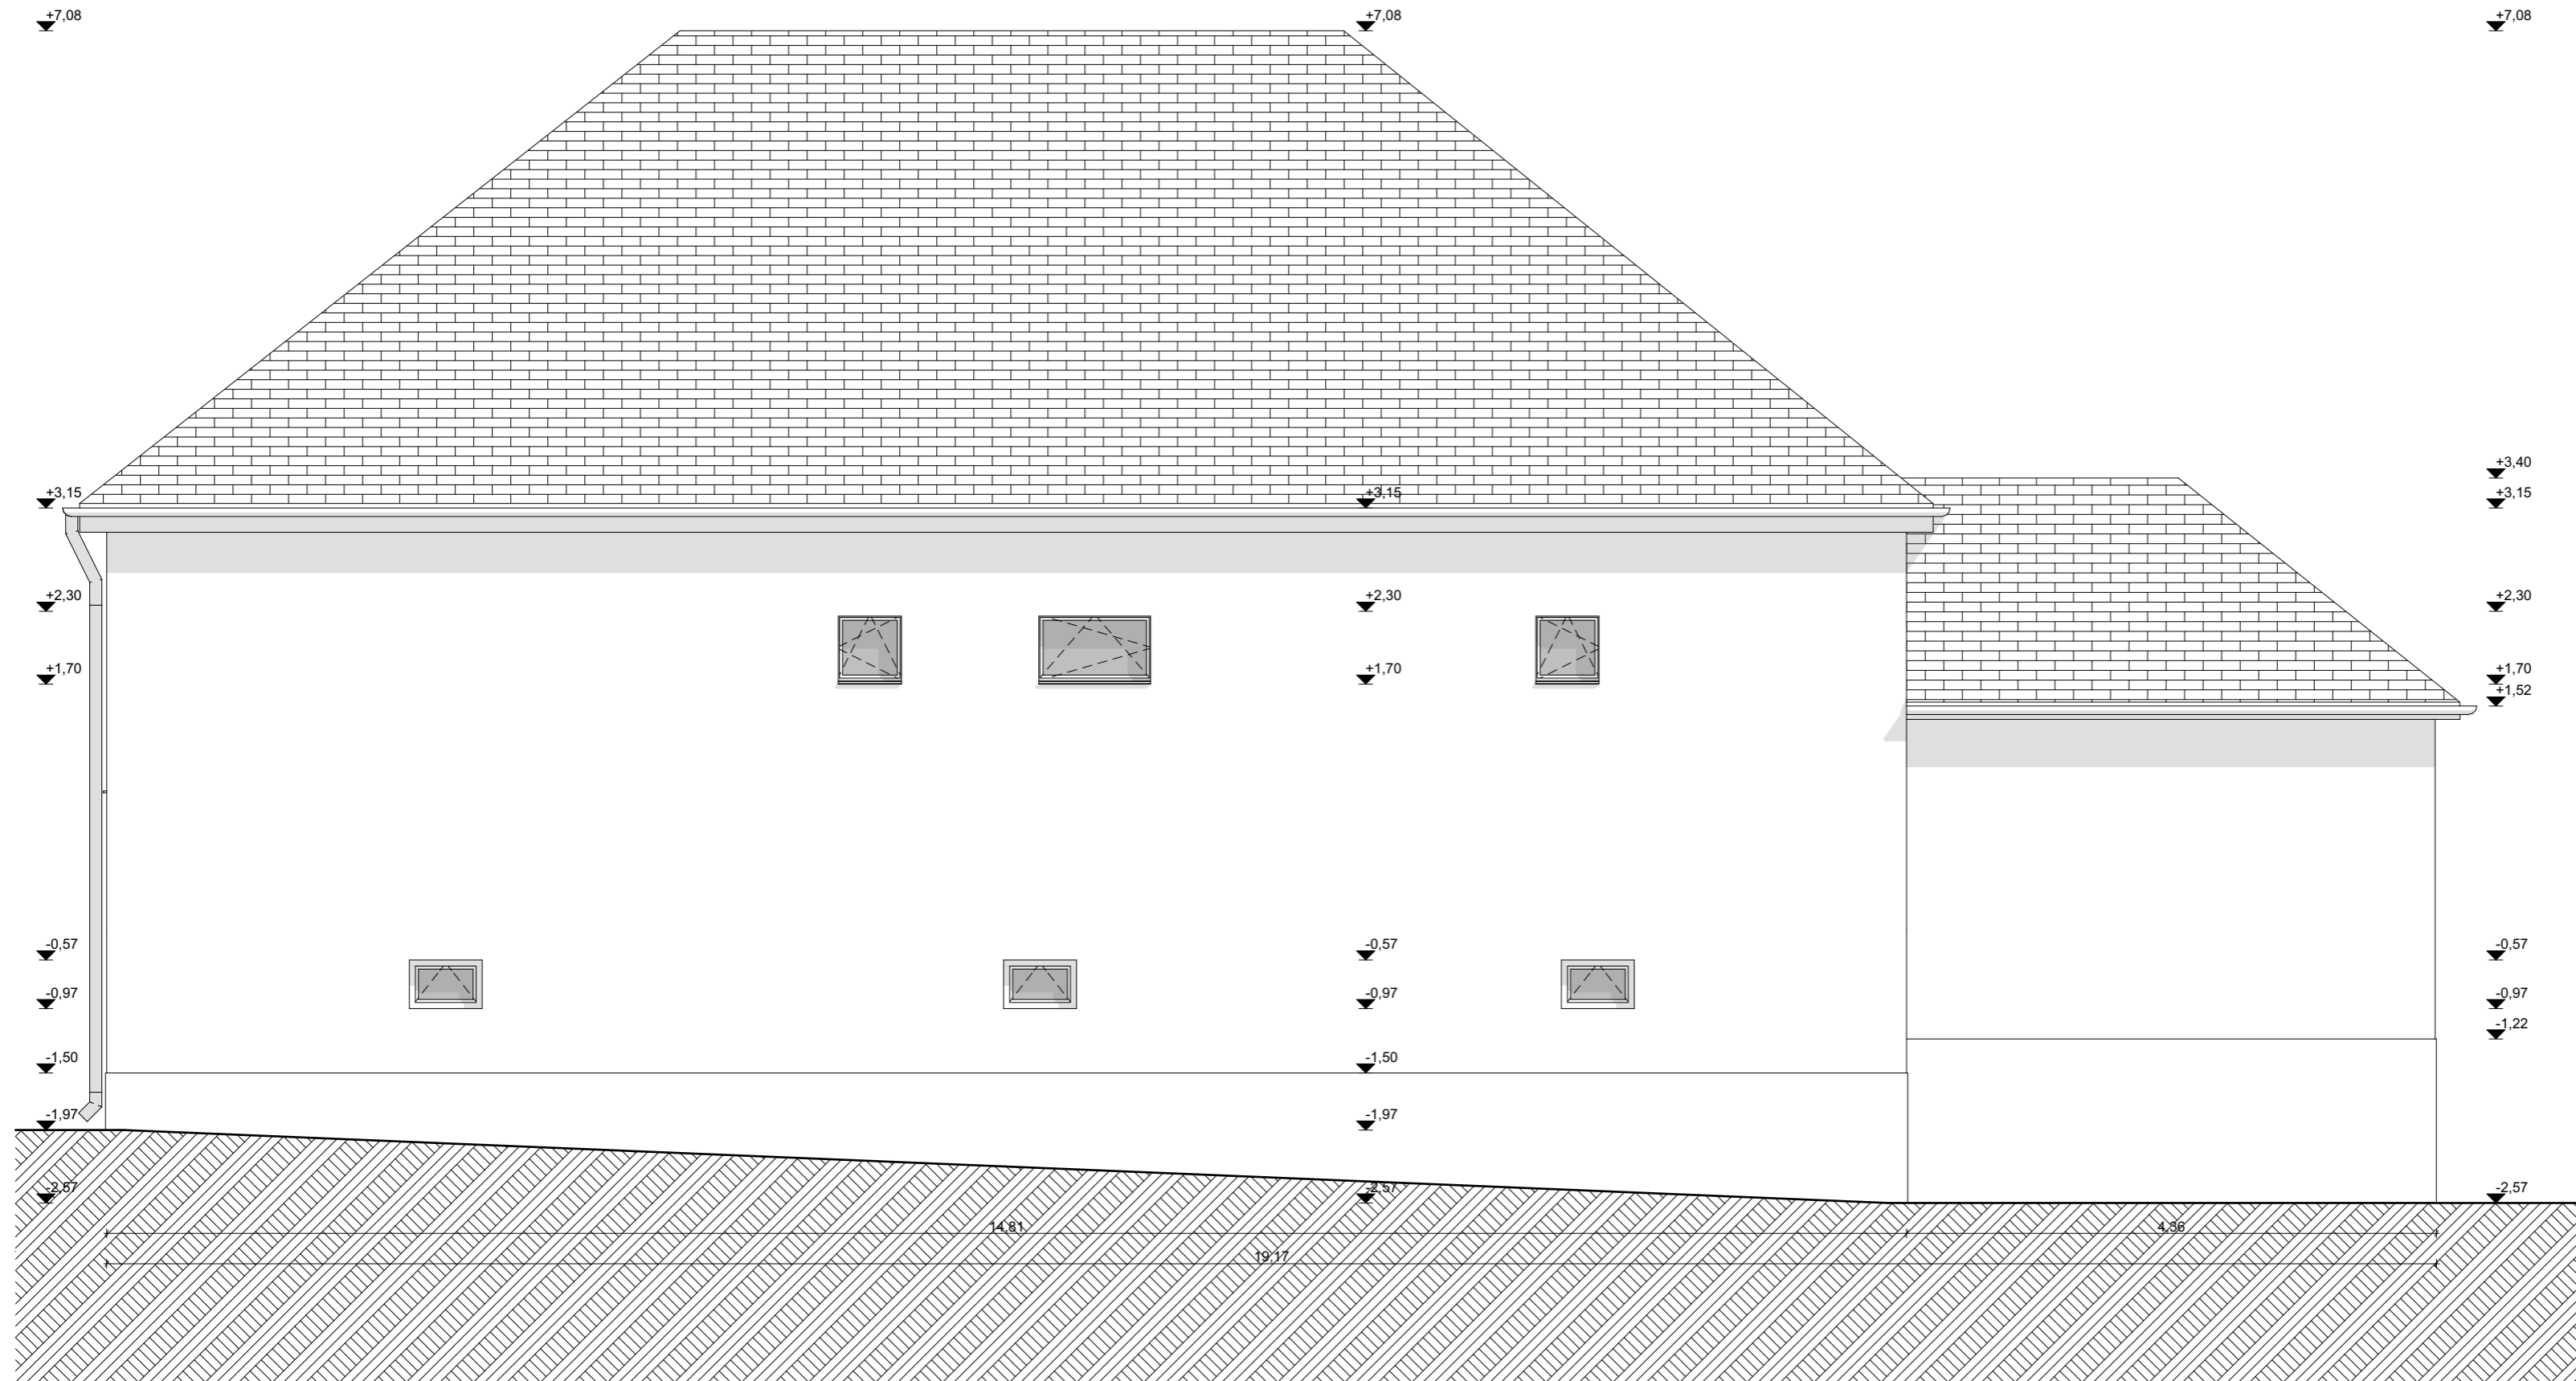

## HOMLOKZATI SZÍNEK, ANYAGOK

- kerámia tetőfedés vörös színben
- natúr szürke függő ereszcsonorna
- homlokzati vakolat fehér színben
- műanyag nyílászárók fehér színben
- lábazati vakolat barna színben

### Projekt leírása:

**ÉPÜLET FELÚJÍTÁSA, SZOLGÁLTATI LAKÁS KIALAKÍTÁSA**

kiviteli tervdokumentáció

Építmény címe: Helyrajzi száma:

Nyírtass, Tass Vezér út 91

### Építtető:

**Nyírtass Község Önkormányzata**

4522 Nyírtass, Tass Vezér út 1.

### Tervező:

**ARCHICUM ST Kft.**

C-15-2820  
H-4552 Napkor, Kossuth u. 70.  
Tel: 30/171-3000  
Ágoston László  
Tel: 20/489-9981

Építésztervező: **Nyitrai Norbert**

okleveles építészmérnök  
E-15-0369

### Rajz megnevezése:

Északi homlokzat

### Lépték:

1:50

2021. 05. 28.

### Rajz száma:

K-3.2