

## K-4.2 Lakatos konszignáció


Jel

L-01

L-02

<b>Alaprajz jel:</b>	L-01					
Megnevezés	meglévő lépcső korlát és előtető módosítása					
Típus-Gyártmány:	meglévő acél szerkezetű korlát, üvegezéssel					
Névleges méret:	8010/2880 (4670)					
Rögzítés:	meglévő rögzítés					
Szint:	Pince	Földszint	1. emelet	2. emelet	Összesen	
DB j/b összesen:	-	1	-	-	1	
Felületképzés, szín:	horganyzott, porszórt festés, típus szerint					
Megjegyzés	A névleges méret az oszlopok tengelyétől értendő					

Alaprajz: M=1:50

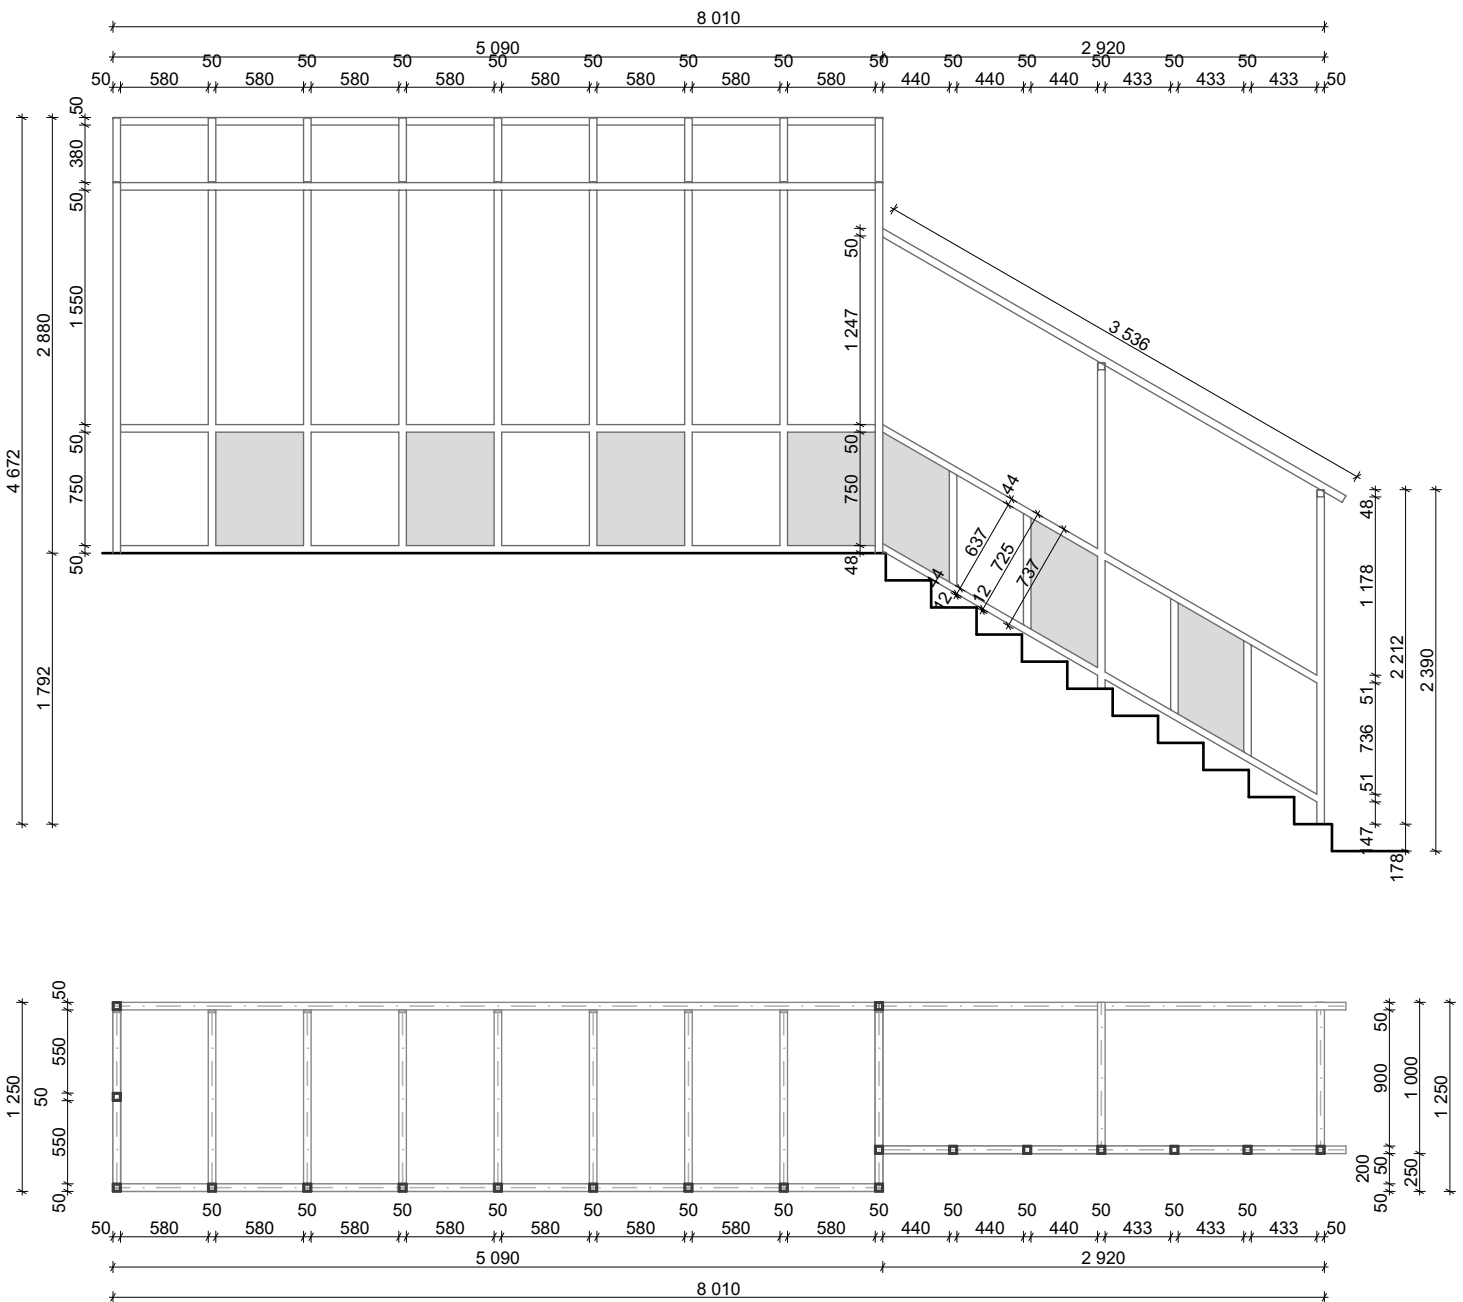


A MEGRENDELÉS ELŐTT HELYSZÍNI FELMÉRÉS, RÉSZLETEK  
MEGRENDELŐI EGYEZTETÉSE KÖTELEZŐ!  
(MÉRETEK-BEÉPÍTÉSI MÉRETEK, KIEGÉSZÍTŐK)

Nézet: M=1:50

<b>Alaprajz jel:</b>	L-02					
Megnevezés	meglévő lépcső korlát módosítása					
Típus-Gyártmány:	meglévő acél szerkezetű korlát, üvegezéssel					
Névleges méret:	4300/1000 (3400)					
Rögzítés:	meglévő rögzítés					
Szint:	Pince	Földszint	1. emelet	2. emelet	Összesen	
DB j/b összesen:	-	1	-	-	1	
Felületképzés, szín:	horganyzott, porszórt festés, típus szerint					
Megjegyzés	A névleges méret az oszlopok tengelyétől értendő					

Alaprajz: M=1:50

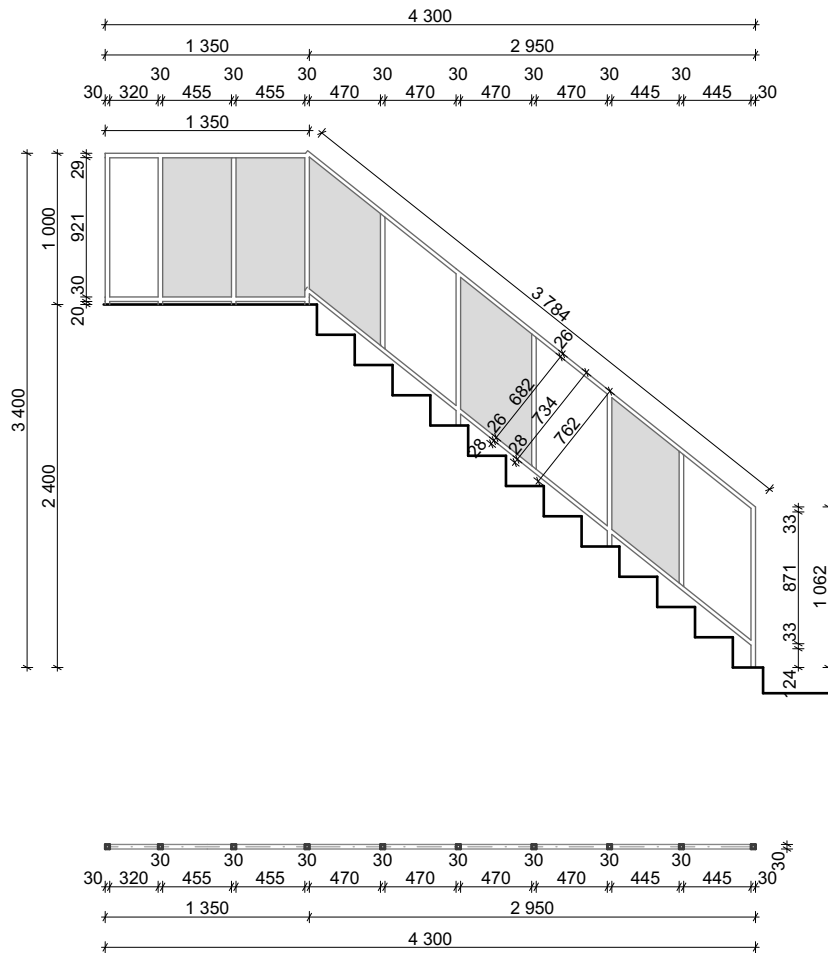

A MEGRENDELÉS ELŐTT HELYSZÍNI FELMÉRÉS, RÉSZLETEK  
MEGRENDELŐI EGYEZTETÉSE KÖTELEZŐ!  
(MÉRETEK-BEÉPÍTÉSI MÉRETEK, KIEGÉSZÍTŐK)

Nézet: M=1:50