


101 Előter 16,57 m ² 20°C Q _t =651 W	104 Fürdő 9,90 m ² 24°C Q _t =452 W	105 WC 1,76 m ² 22°C Q _t =95 W	103 Konyha-Étkező-Nappali 30,45 m ² 22°C Q _t =1480 W	103 Konyha-Étkező-Nappali 30,45 m ² 22°C Q _t =1480 W
--	--	--	--	--

Padlófűtési kör		Padlófűtési kör		Padlófűtési kör		Padlófűtési kör	
kör	P1/1 (40/33°C)	kör	P4/1 (40/33°C)	kör	P3/1 (40/33°C)	kör	P3/2 (40/33°C)
osztás (mm)	200	osztás (mm)	300	osztás (mm)	200	osztás (mm)	200
cső hossz (m)	59	cső hossz (m)	60	cső hossz (m)	70	cső hossz (m)	76
cső méret (mm)	Uponor 20x2,0	cső méret (mm)	Uponor 20x2,0	cső méret (mm)	Uponor 20x2,0	cső méret (mm)	Uponor 20x2,0
tömegáram (kg/h)	98	tömegáram (kg/h)	105	tömegáram (kg/h)	127	tömegáram (kg/h)	127
teljesítmény (W)	620	teljesítmény (W)	662	teljesítmény (W)	741	teljesítmény (W)	741

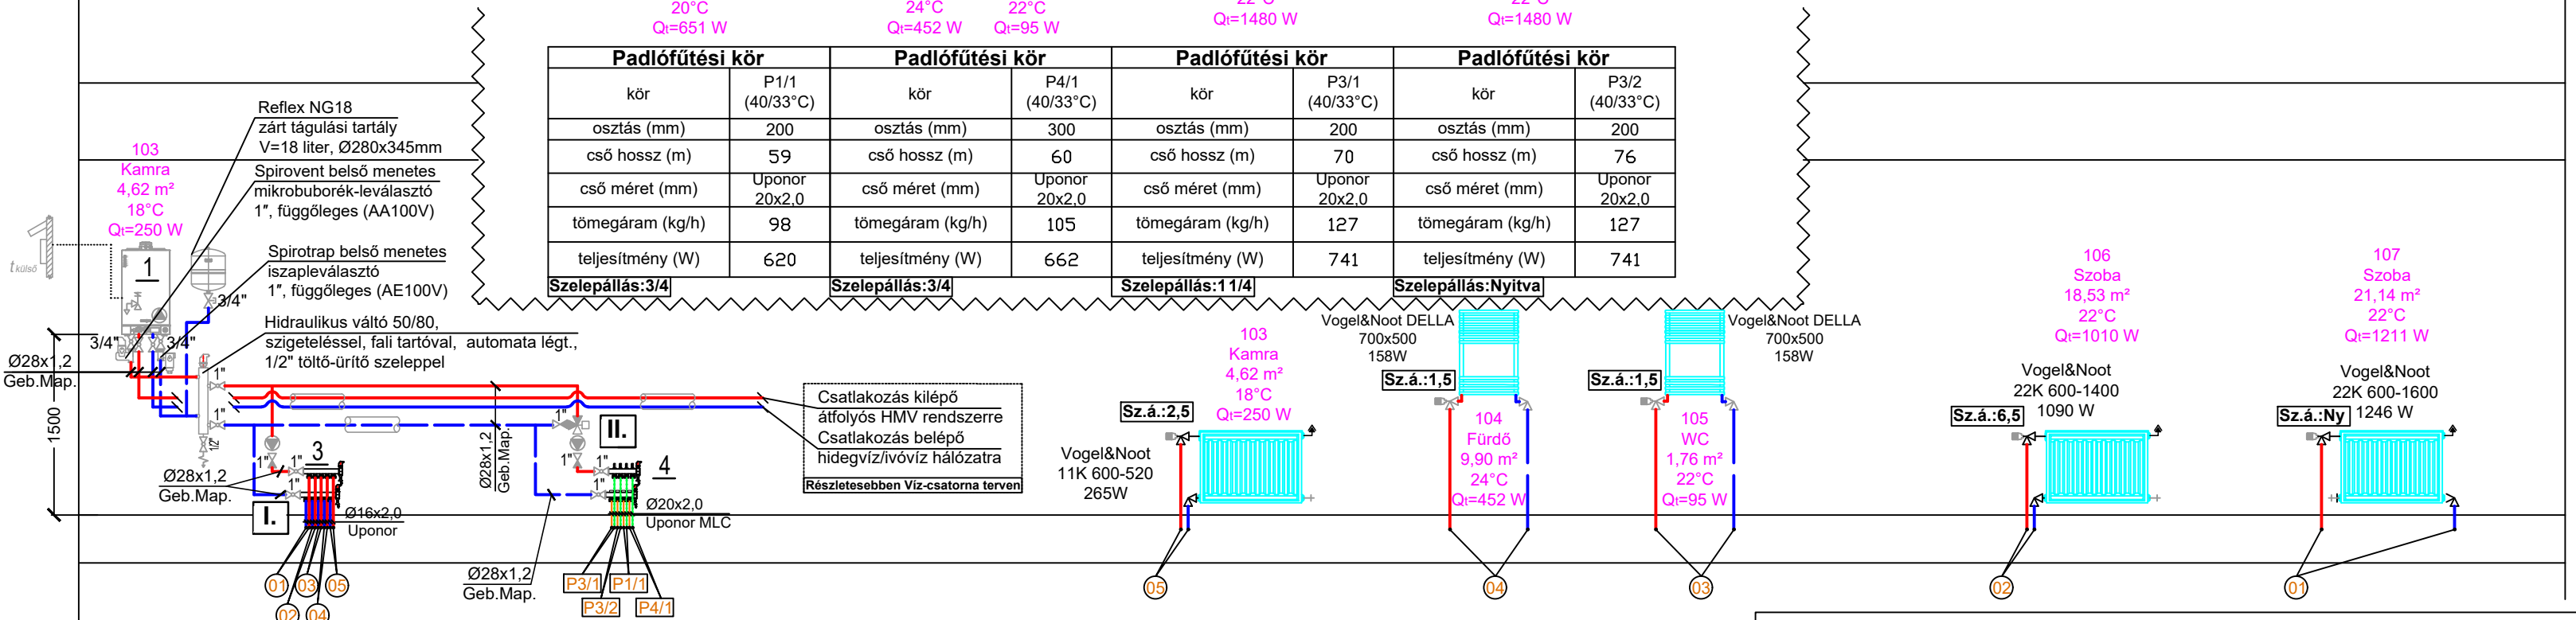

- 1** Viessmann Vitodens 100-W B1KA kombi kondenzációs gázkazán, Q_n=8,8-35 kW beépített biztonsági szeleppel, keringető szivattyúval, tágulási tartállyal
- 3** Osztó-gyűjtő áramlásmérővel és eurokónuszos csatlakozással komplett végelemmel (automata légtelenítő, töltő-ürítő szelep) 1"KB 5 körös

- 4** Osztó-gyűjtő áramlásmérővel felszerelt eurokónuszos csatlakozással komplett végelemmel (automata légtelenítő, töltő-ürítő szelep) 1"KB 4 körös
- I. RADIÁTOROS FŰTÉSI KÖR**
Wilo Yonos Pico 25/1-6 keringető szivattyú, P=40W, 1~; 230V; 50Hz
- II. PADLÓFŰTÉSI FŰTÉSI KÖR**
Wilo Yonos Pico 25/1-6 keringető szivattyú, P=40W, 1~; 230V; 50Hz
Esbe VTA 322 1" 35-60°C termikus keverőszeleppel

Jelmagyarázat:

- Fűtési előremenő vezeték (Alapvezeték / Radiátorok-55°C)
- - - Fűtési visszatérő vezeték (Alapvezeték / Radiátorok-45°C)
- Fűtési előremenő vezeték (Padlófűtés 40°C)
- - - Fűtési visszatérő vezeték (Padlófűtés 33°C)

- Biztonsági szelep
- Szivattyú
- Légtelenítő
- Hőszigetelés
- Golyóscsap
- Statikus beszabályozó szelep
- Visszacsapó szelep
- Avatatlan elzárás elleni védelem

Ezen terv a Szerző Jogról szóló 1999. évi LXXVI. Törvényben meghatározott szerzői jogvédelem alá tartozik. A jogok a TERVEZŐ-t illetik. A jogosult hozzájárulása nélkül az anyag bármely formában történő másolása, sokszorosítása, közreadása, átruházása, közzététele és átdolgozása a TERVEZŐ hozzájárulása nélkül TILOS!

Megrendelő:	Nyírtass Község Önkormányzata 4522 Nyírtass, Tass Vezért út 1.	K.T.
Munka tárgya:	Szolgálati lakás kialakítása 4522 Nyírtass, Tass Vezért út Hrsz.: 91	Dátum: 2021.06.
Terv megnevezése:	Központi fűtési terv Függőleges csőterv	Méretarány: M=1:50
Tervező:	BÍRÓ ROLAND Épületgépész mérnök GT-15-0655	Rajzszám: Gf-03