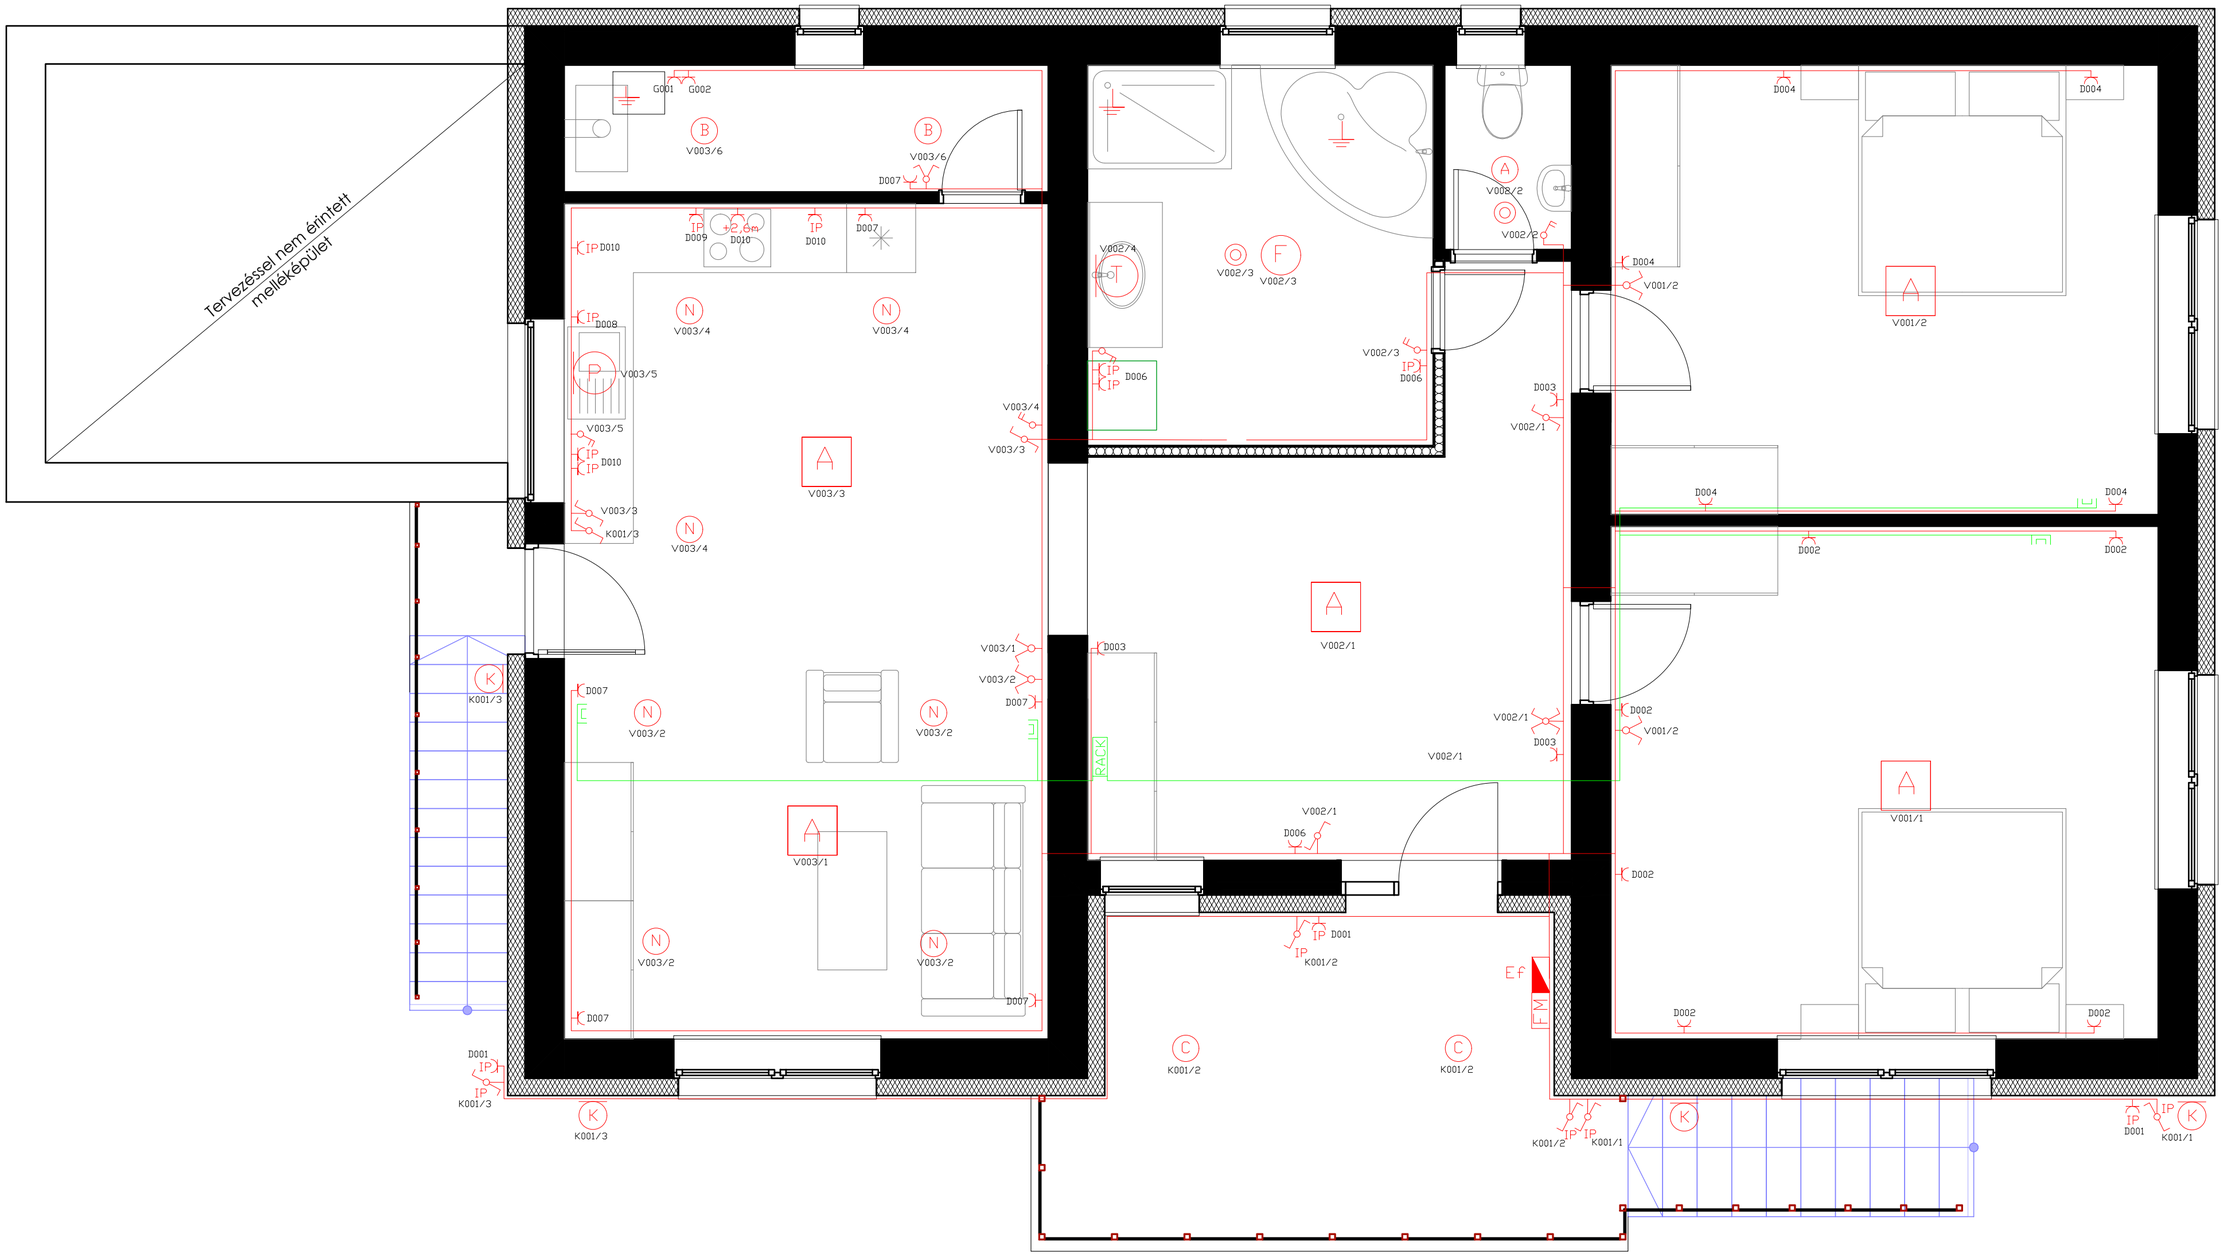


Jelmagyarázat:

FM
Fogyasztásmérő hely

erősáramú elosztó

világítási és telekommunikációs szerelvények: kereszt kapcsoló, váltó, kétpólusú, kétáramkörös kapcsoló, IIs dugalj., 2xRJ45 Cat.6 csatlakozó

K
V-TAC (HOLUX) VT-8007; 12W / 840lm LED-es burás lámpatest, semlegesfehér (4500K), kerek, fekete, IP66 Csz:497

A
felületre szerelt lámpatest elhelyezése PREZENT 45046 - INCA mennyezeti lámpa 1xE27/60W

B
LED Mennyezeti ipari lámpa FIDO LED/12W/230V IP65 Kód: B3249

C
LED Kültéri mennyezeti lámpa LED/13W/230V IP54Kód: SL0538

F
Rabalux - LED Fürdőszobai mennyezeti lámpa LED/36W/230V IP65 Kód: RL1430

N
Kanlux Mennyezetre építhető Duce GU10 spot, falon kívüli, alu - kocka ANRO azonosító (PID): 8190

A
Globo - Mennyezeti lámpa 3xE27ILLU/60W/230V Kód: GL0854

T
LED fürdőszobai fali lámpa LED/8W/230V Kód: 70200 PREZENT

P
LED pultmegvilágító LED/10W/230V fehér Kód: 1038154

O
menyezeti mozgásérzékelő, elszívó veltillátor kapcsolására, világítási áramkörről megtáplálva

Érintésvédelm:
TN-S rendszer
AVK 30mA kiegészítő védelemmel

Ezen terv a Szerző Jogról szóló 1999. évi LXXVI. Törvényben meghatározott szerzői jogvédelem alá tartozik. A jogok a TERVEZŐ-t illetik. A jogosult hozzájárulása nélkül az anyag bármely formában történő másolása. A jogsértő cselekményekkel szemben az igény érvényesítésének a jogát fenntartjuk, sokszorosítása, közrendása, átruházása, közzététele és átdolgozása a TERVEZŐ hozzájárulása nélkül TILOS!

Projekt leírása:

ÉPÜLET FELÚJÍTÁSA, SZOLGÁLATI LAKÁS KIALAKÍTÁSA

| Építmény címe: | HRSZ: |
|---|---|
| Nyírtass, Tass Vezér út | 91 |

Építtető:

Nyírtass Község Önkormányzata
4522 Nyírtass, Tass Vezér út 1.

Tervező:

Tóth Norbert László
4485 Nagyhalász, Czuczor G. u. 14
V-T 15-00943

aláírás

Tervszám: TNL_2021/18

Rajz megnevezése:

Épület villanyszerelés

2021. február

Rajz száma: V_1