




TEREP	105.63	105.68	105.44	105.37	105.34	105.33	105.31	105.28	105.27	105.26	105.31	105.40	105.37	105.37
-------	--------	--------	--------	--------	--------	--------	--------	--------	--------	--------	--------	--------	--------	--------

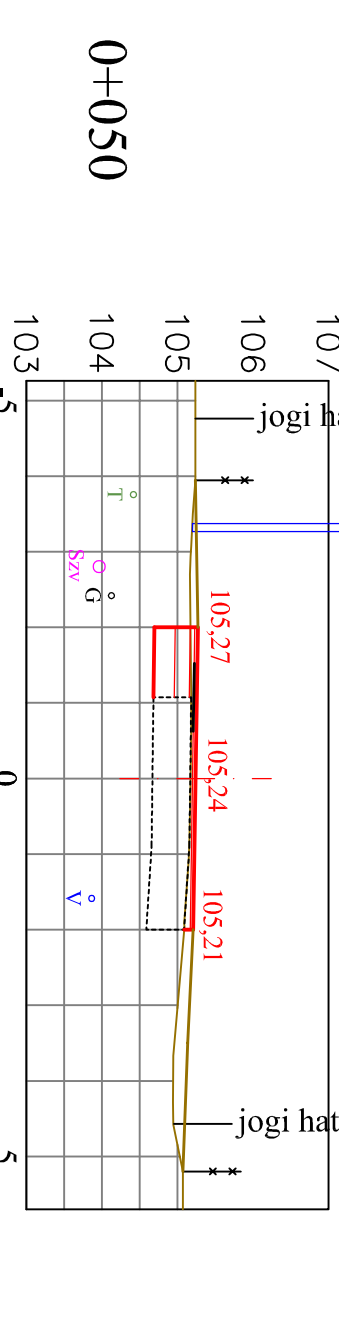


TEREP	105.24	105.24	105.20	105.18	105.17	105.17	105.18	105.17	105.17	105.16	105.10	105.09	104.95	104.94	104.94	105.07	105.07
-------	--------	--------	--------	--------	--------	--------	--------	--------	--------	--------	--------	--------	--------	--------	--------	--------	--------

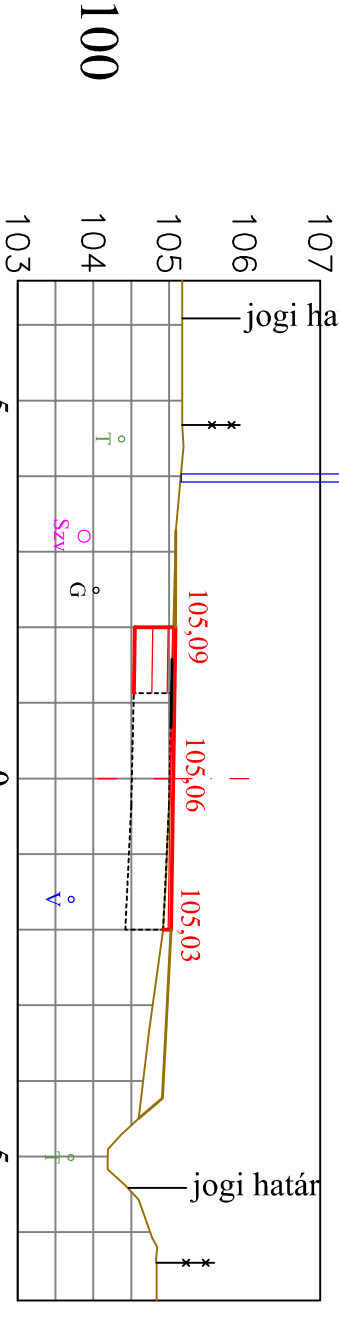


TEREP	105.17	105.17	105.15	105.09	105.04	105.03	105.01	105.01	105.01	104.99	104.89	104.86	104.92	104.73	104.60	104.74	104.74	104.78	104.84
-------	--------	--------	--------	--------	--------	--------	--------	--------	--------	--------	--------	--------	--------	--------	--------	--------	--------	--------	--------

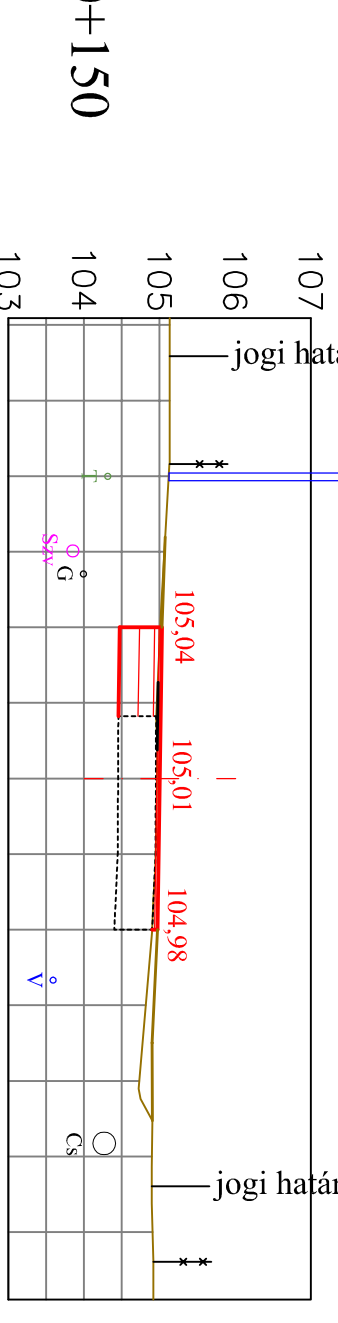


TEREP	105.13	105.14	105.15	105.02	104.98	104.97	104.96	104.96	104.96	104.94	104.92	104.90	104.90	104.90	104.92	104.92
-------	--------	--------	--------	--------	--------	--------	--------	--------	--------	--------	--------	--------	--------	--------	--------	--------

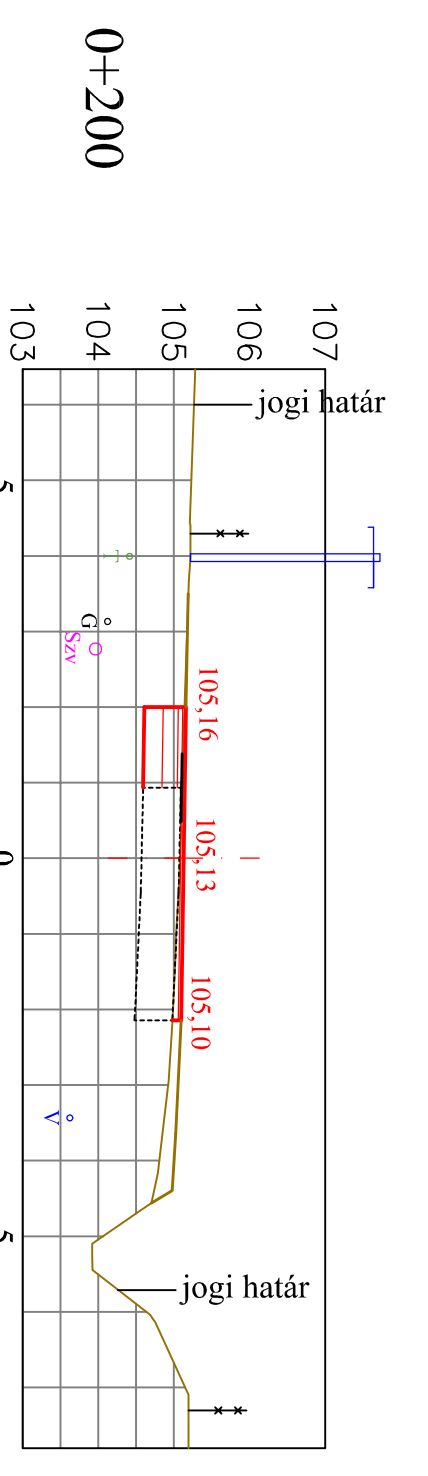


TEREP	105.28	105.22	105.20	105.11	105.09	105.08	105.06	105.03	105.02	104.98	104.93	104.79	104.79	104.79	104.79	104.99	104.99	105.19	105.19
-------	--------	--------	--------	--------	--------	--------	--------	--------	--------	--------	--------	--------	--------	--------	--------	--------	--------	--------	--------

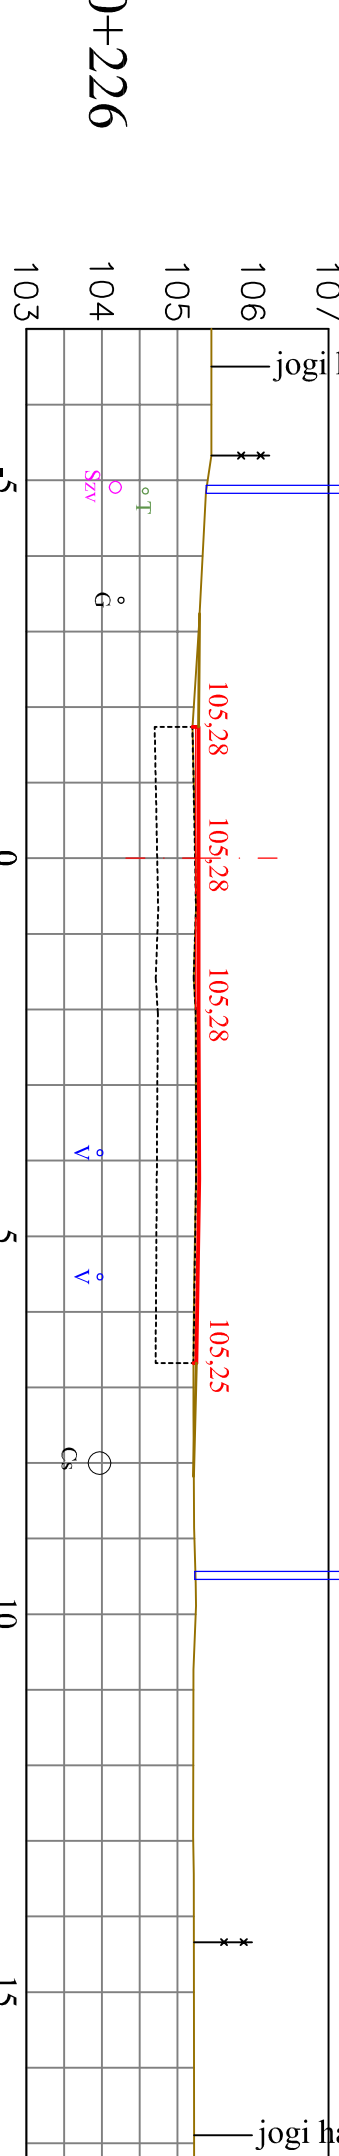


TEREP	105.45	105.38	105.28	105.24	105.25	105.25	105.21	105.24	105.25	105.22	105.21	105.21	105.22	105.22	105.22	105.22	105.22	105.22	105.22
-------	--------	--------	--------	--------	--------	--------	--------	--------	--------	--------	--------	--------	--------	--------	--------	--------	--------	--------	--------

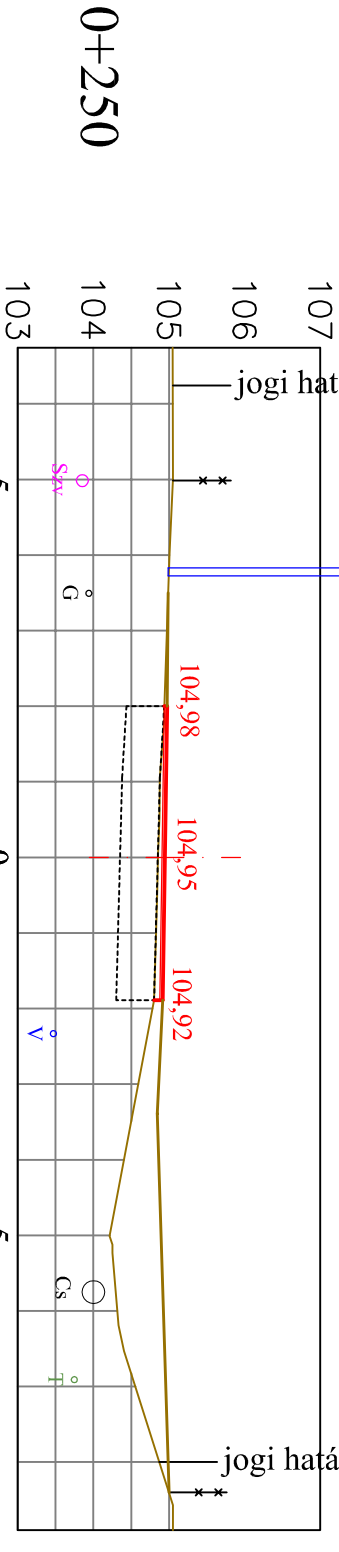


TEREP	105.05	105.01	104.94	104.87	104.84	104.83	104.81	104.80	104.74	104.74	104.74	104.74	104.74	104.74	104.74	104.74	104.74	105.05	105.05
-------	--------	--------	--------	--------	--------	--------	--------	--------	--------	--------	--------	--------	--------	--------	--------	--------	--------	--------	--------

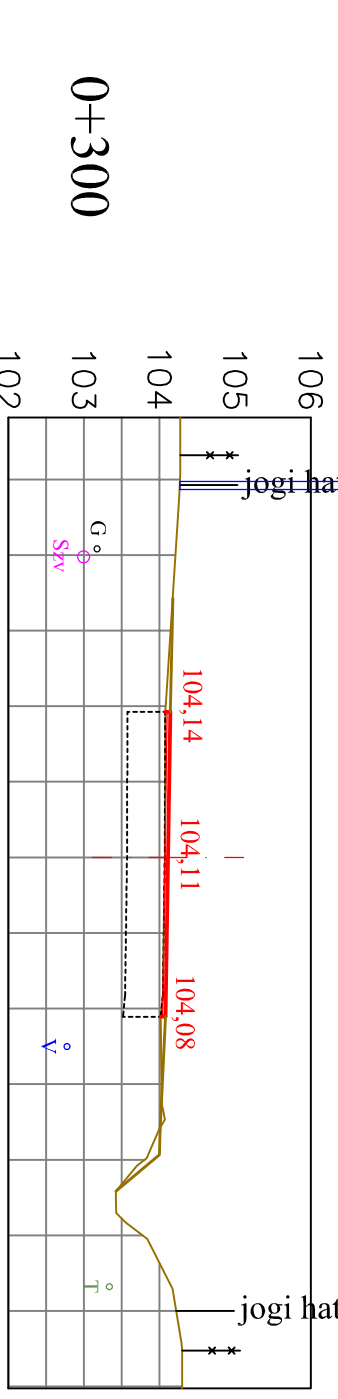


TEREP	104.27	104.26	104.09	104.08	104.07	104.06	104.04	104.02	104.02	104.02	104.02	104.02	104.02	104.02	104.02	104.02	104.02	104.30	104.30
-------	--------	--------	--------	--------	--------	--------	--------	--------	--------	--------	--------	--------	--------	--------	--------	--------	--------	--------	--------

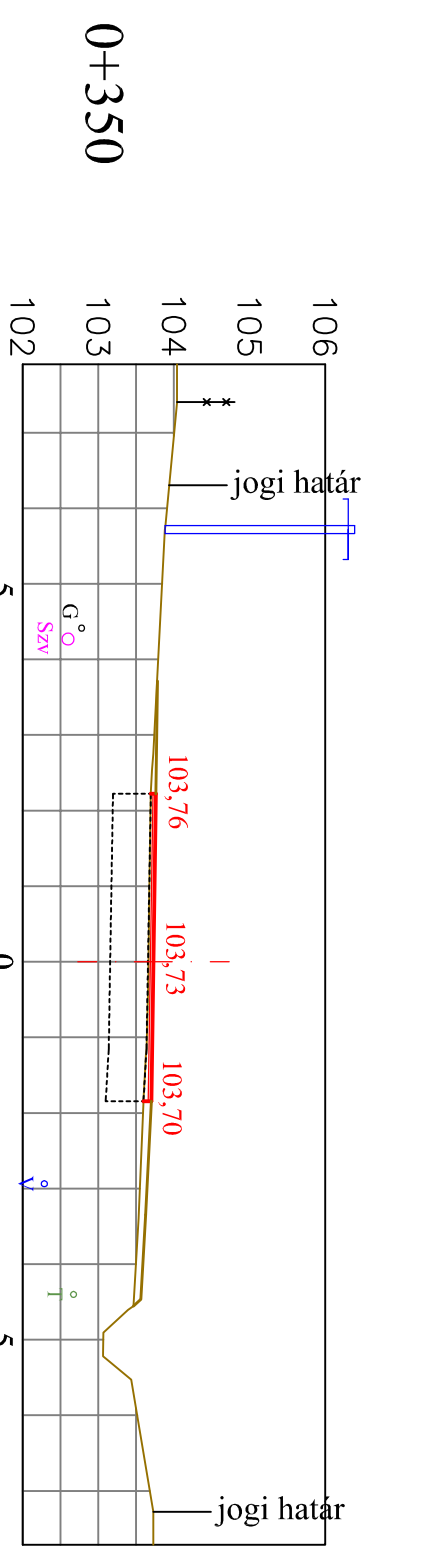


TEREP	104.04	103.88	103.73	103.70	103.67	103.67	103.66	103.60	103.53	103.53	103.47	103.47	103.47	103.53	103.53	103.73	103.73
-------	--------	--------	--------	--------	--------	--------	--------	--------	--------	--------	--------	--------	--------	--------	--------	--------	--------

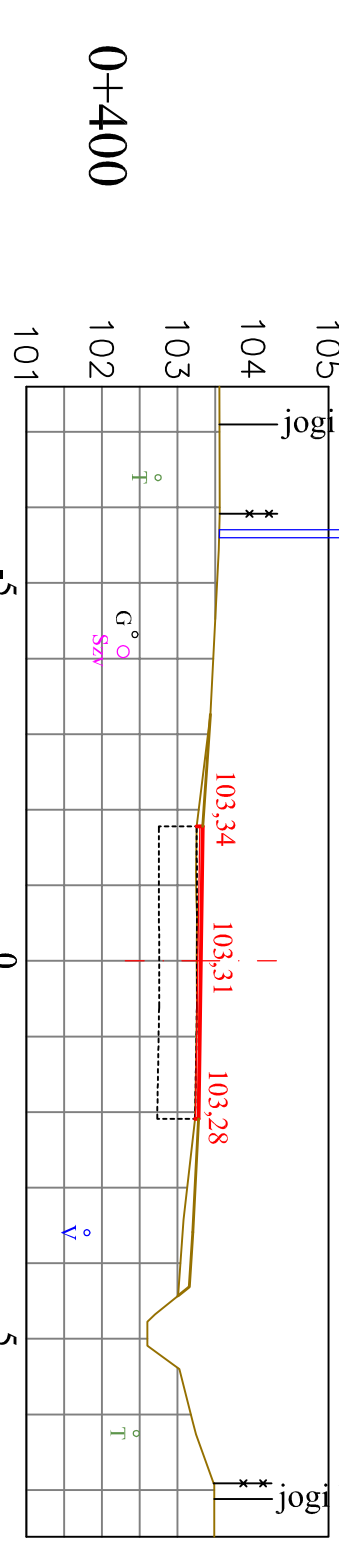

TEREP	103.56	103.55	103.44	103.26	103.25	103.25	103.25	103.25	103.24	103.23	103.08	103.01	102.60	102.60	102.60	103.20	103.49	103.49
-------	--------	--------	--------	--------	--------	--------	--------	--------	--------	--------	--------	--------	--------	--------	--------	--------	--------	--------

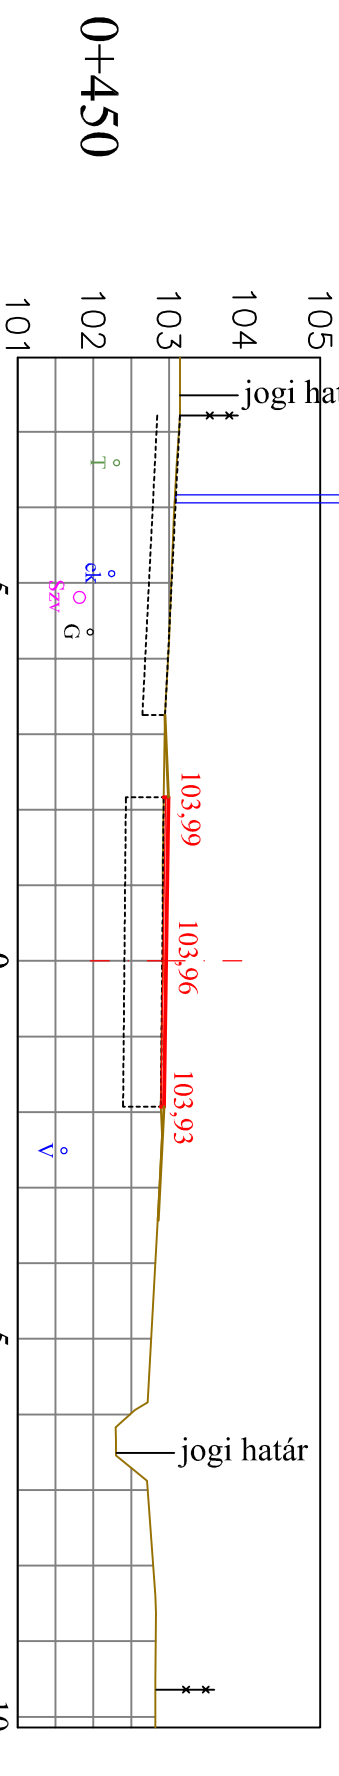

TEREP	103.15	103.15	103.10	103.07	103.00	102.95	102.93	102.92	102.92	102.92	102.92	102.92	102.92	102.89	102.87	102.87	102.82	102.82	102.82
-------	--------	--------	--------	--------	--------	--------	--------	--------	--------	--------	--------	--------	--------	--------	--------	--------	--------	--------	--------

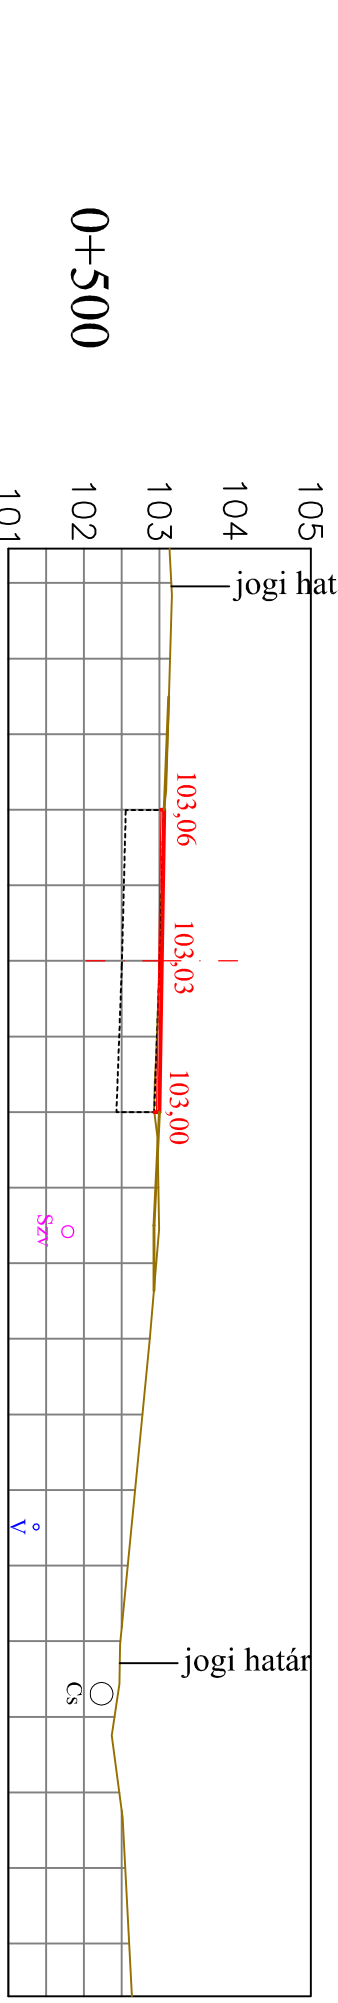

TEREP	103.13	103.16	103.09	103.05	103.03	103.03	103.03	103.03	102.95	102.93	102.97	102.99	102.87	102.87	102.87	102.51	102.63
-------	--------	--------	--------	--------	--------	--------	--------	--------	--------	--------	--------	--------	--------	--------	--------	--------	--------

malyéptér^{KFT}
MÉLVÉRTŐ ÉS ÉPÜLETFÉRSZ
TERVEZŐ ÉS SZOLGÁLTATÓ

Építkezés helye:
**NYÍRTASS,
Petőfi utca**

Műszaki vezető: *[Signature]*
Kulcsár Gábor

Ügyvezető:
[Signature]
Bárdi György

4400 NYÍREGYHÁZA
SZENT ISTVÁN U. 3. II. EM. 10.
TEL./FAX: (42)400-112

Tervező:
**csapadékvíz elvezetés
Keresztelvények**

Tervezőszám: U-3
Képfelbontás: M=1:100
Képfelbontás: M=1:100
Képfelbontás: M=1:100

Tervezőszám: 1018/2021.
Tervező: E.T.