


Kiviteli A-A metszet M 1:50

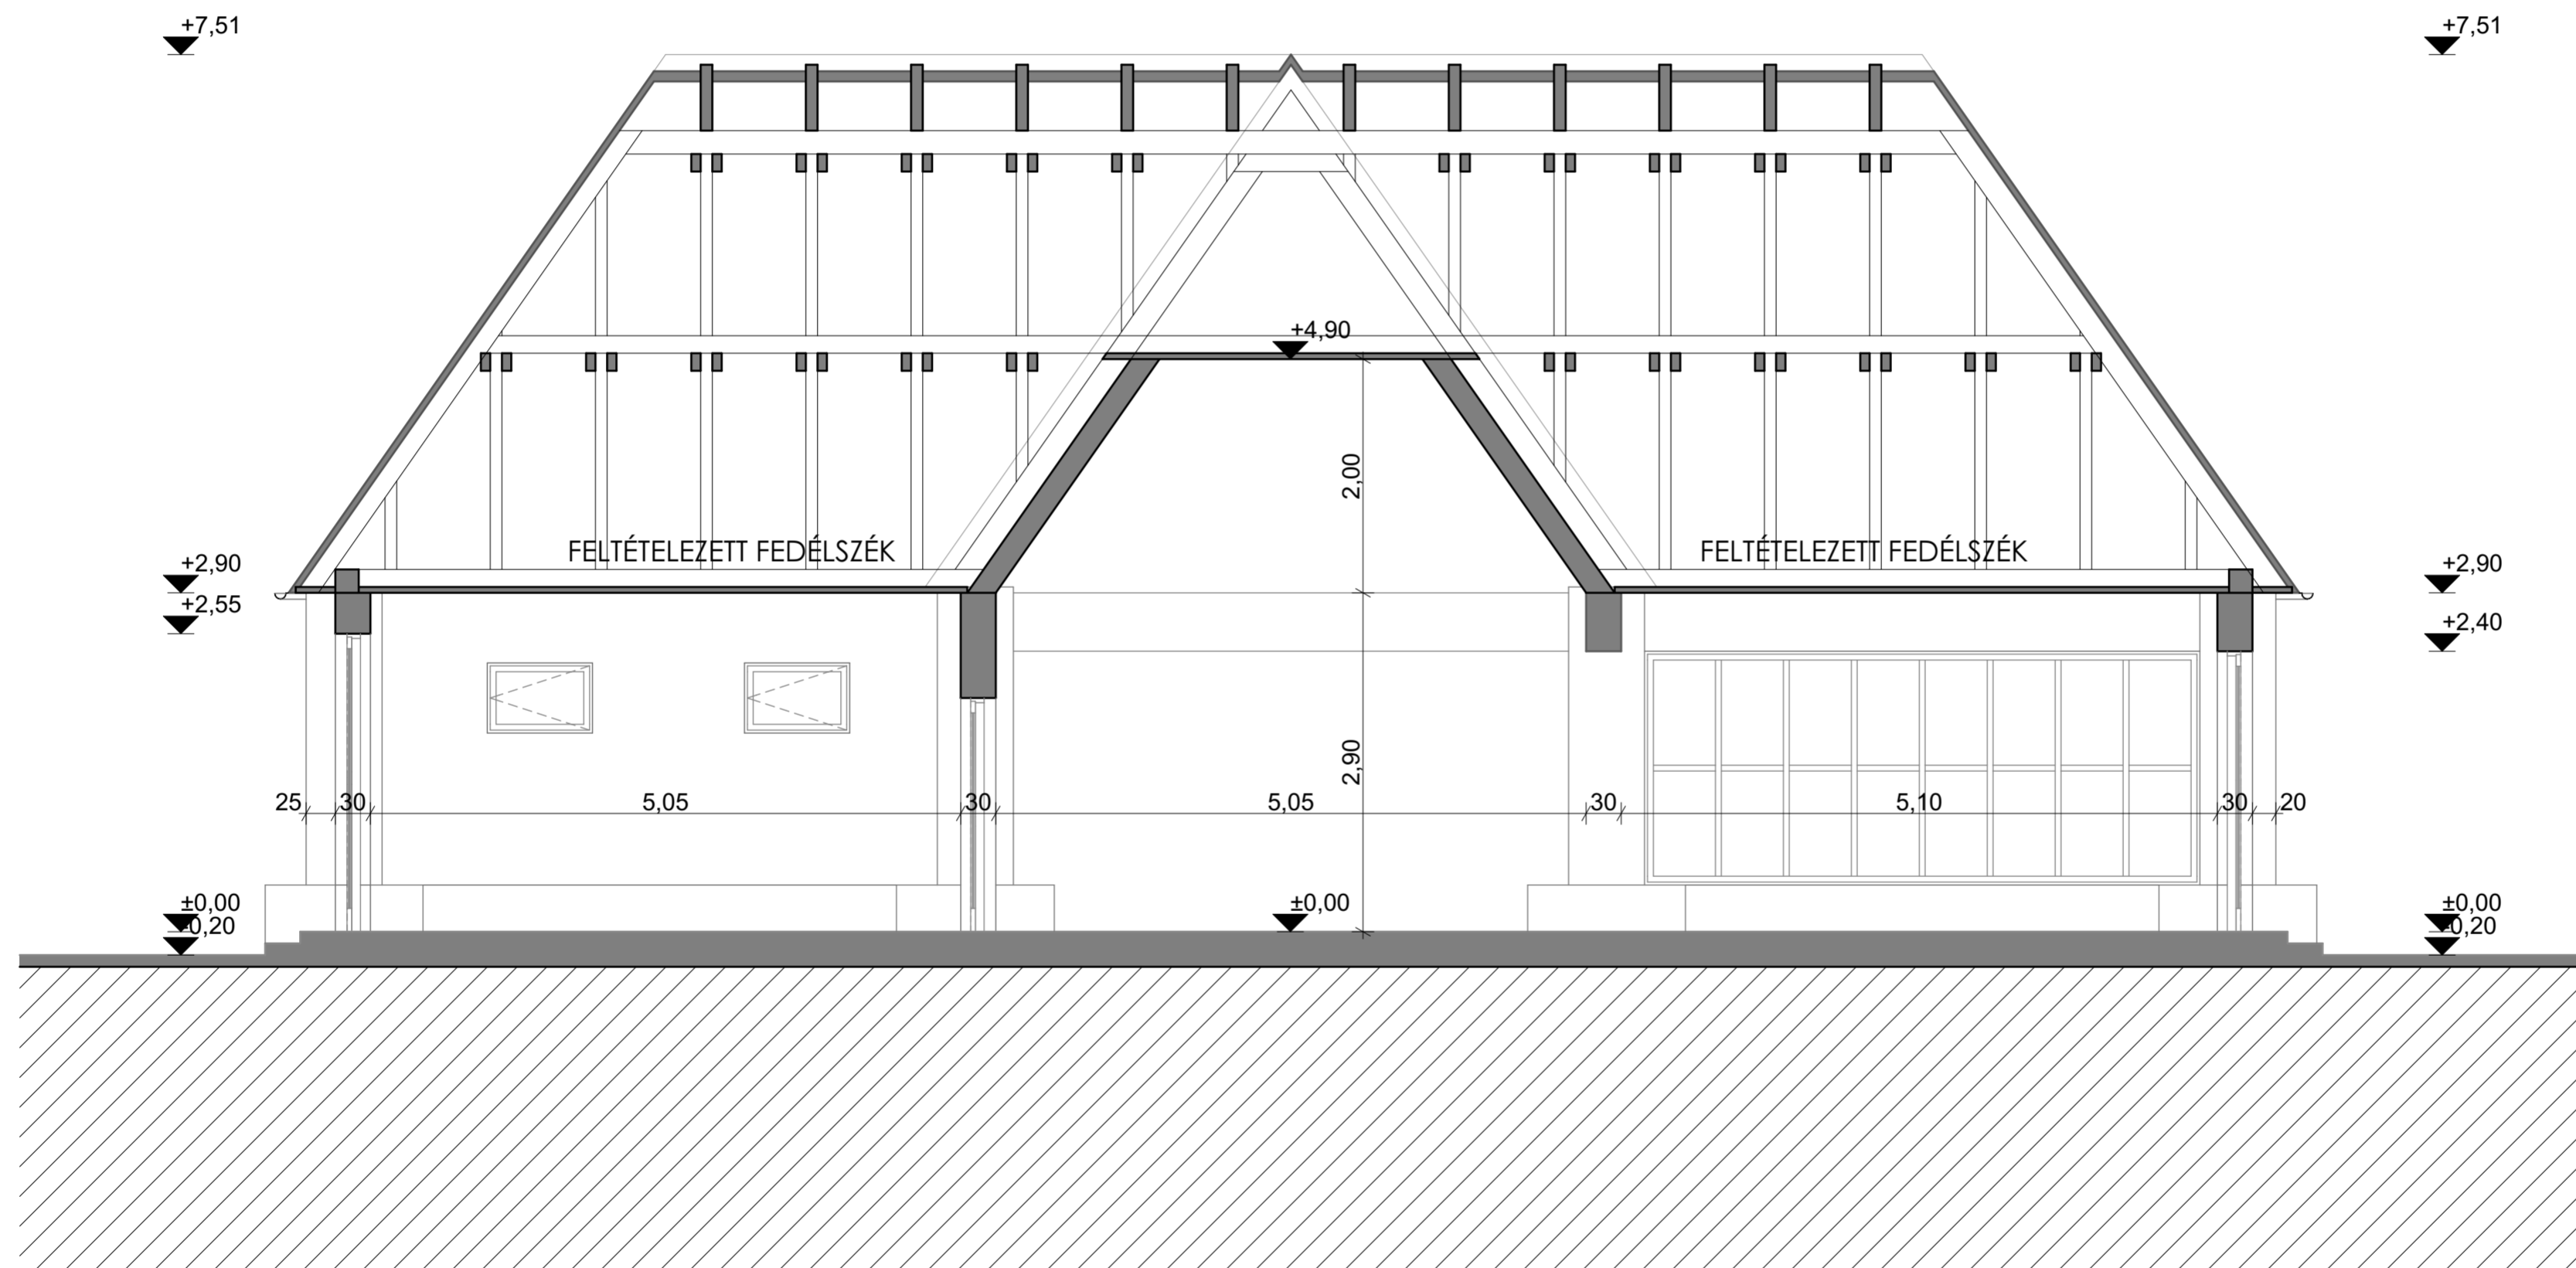

Projekt leírása:	
RAVATALOZÓ FELÚJÍTÁSA	
Építmény címe:	Helyrajzi száma:
4522 Nyírtass, külterület	036/1
Építető:	
Nyírtass Község Önkormányzata	
4522 Nyírtass, Tass Vezér út 1.	
Tervező:	
ARCHICUM ST Kft.	
C-15-2820 4431 Nyíregyháza, Állomás utca 39. Tel: 30/171-3000	
Építésztervező: Ágoston László okleveles építésmérnök E-15-0415	
Rajz megnevezése:	
Kiviteli A-A metszet	
Lépték:	Rajz száma:
1:50	K-2.1
2022. 05. 11.	
	

Ezen terv a Szerzői Jogról szóló 1999. évi LXXVI. Törvényben meghatározott szerzői jogvédelem alá tartozik. A jogok a Tervezőt illetik. A jogosult hozzájárulása nélkül az anyag bármely formában történő másolása, sokszorosítása, közreadása, átruházása, közzététele és átdolgozása a Tervező hozzájárulása nélkül TILOS! A jogszéki cselekményekkel szemben az igény érvényesítésének a jogát fenntartjuk. A tervdokumentáció kivételére nem alkalmas!