



Nyugat

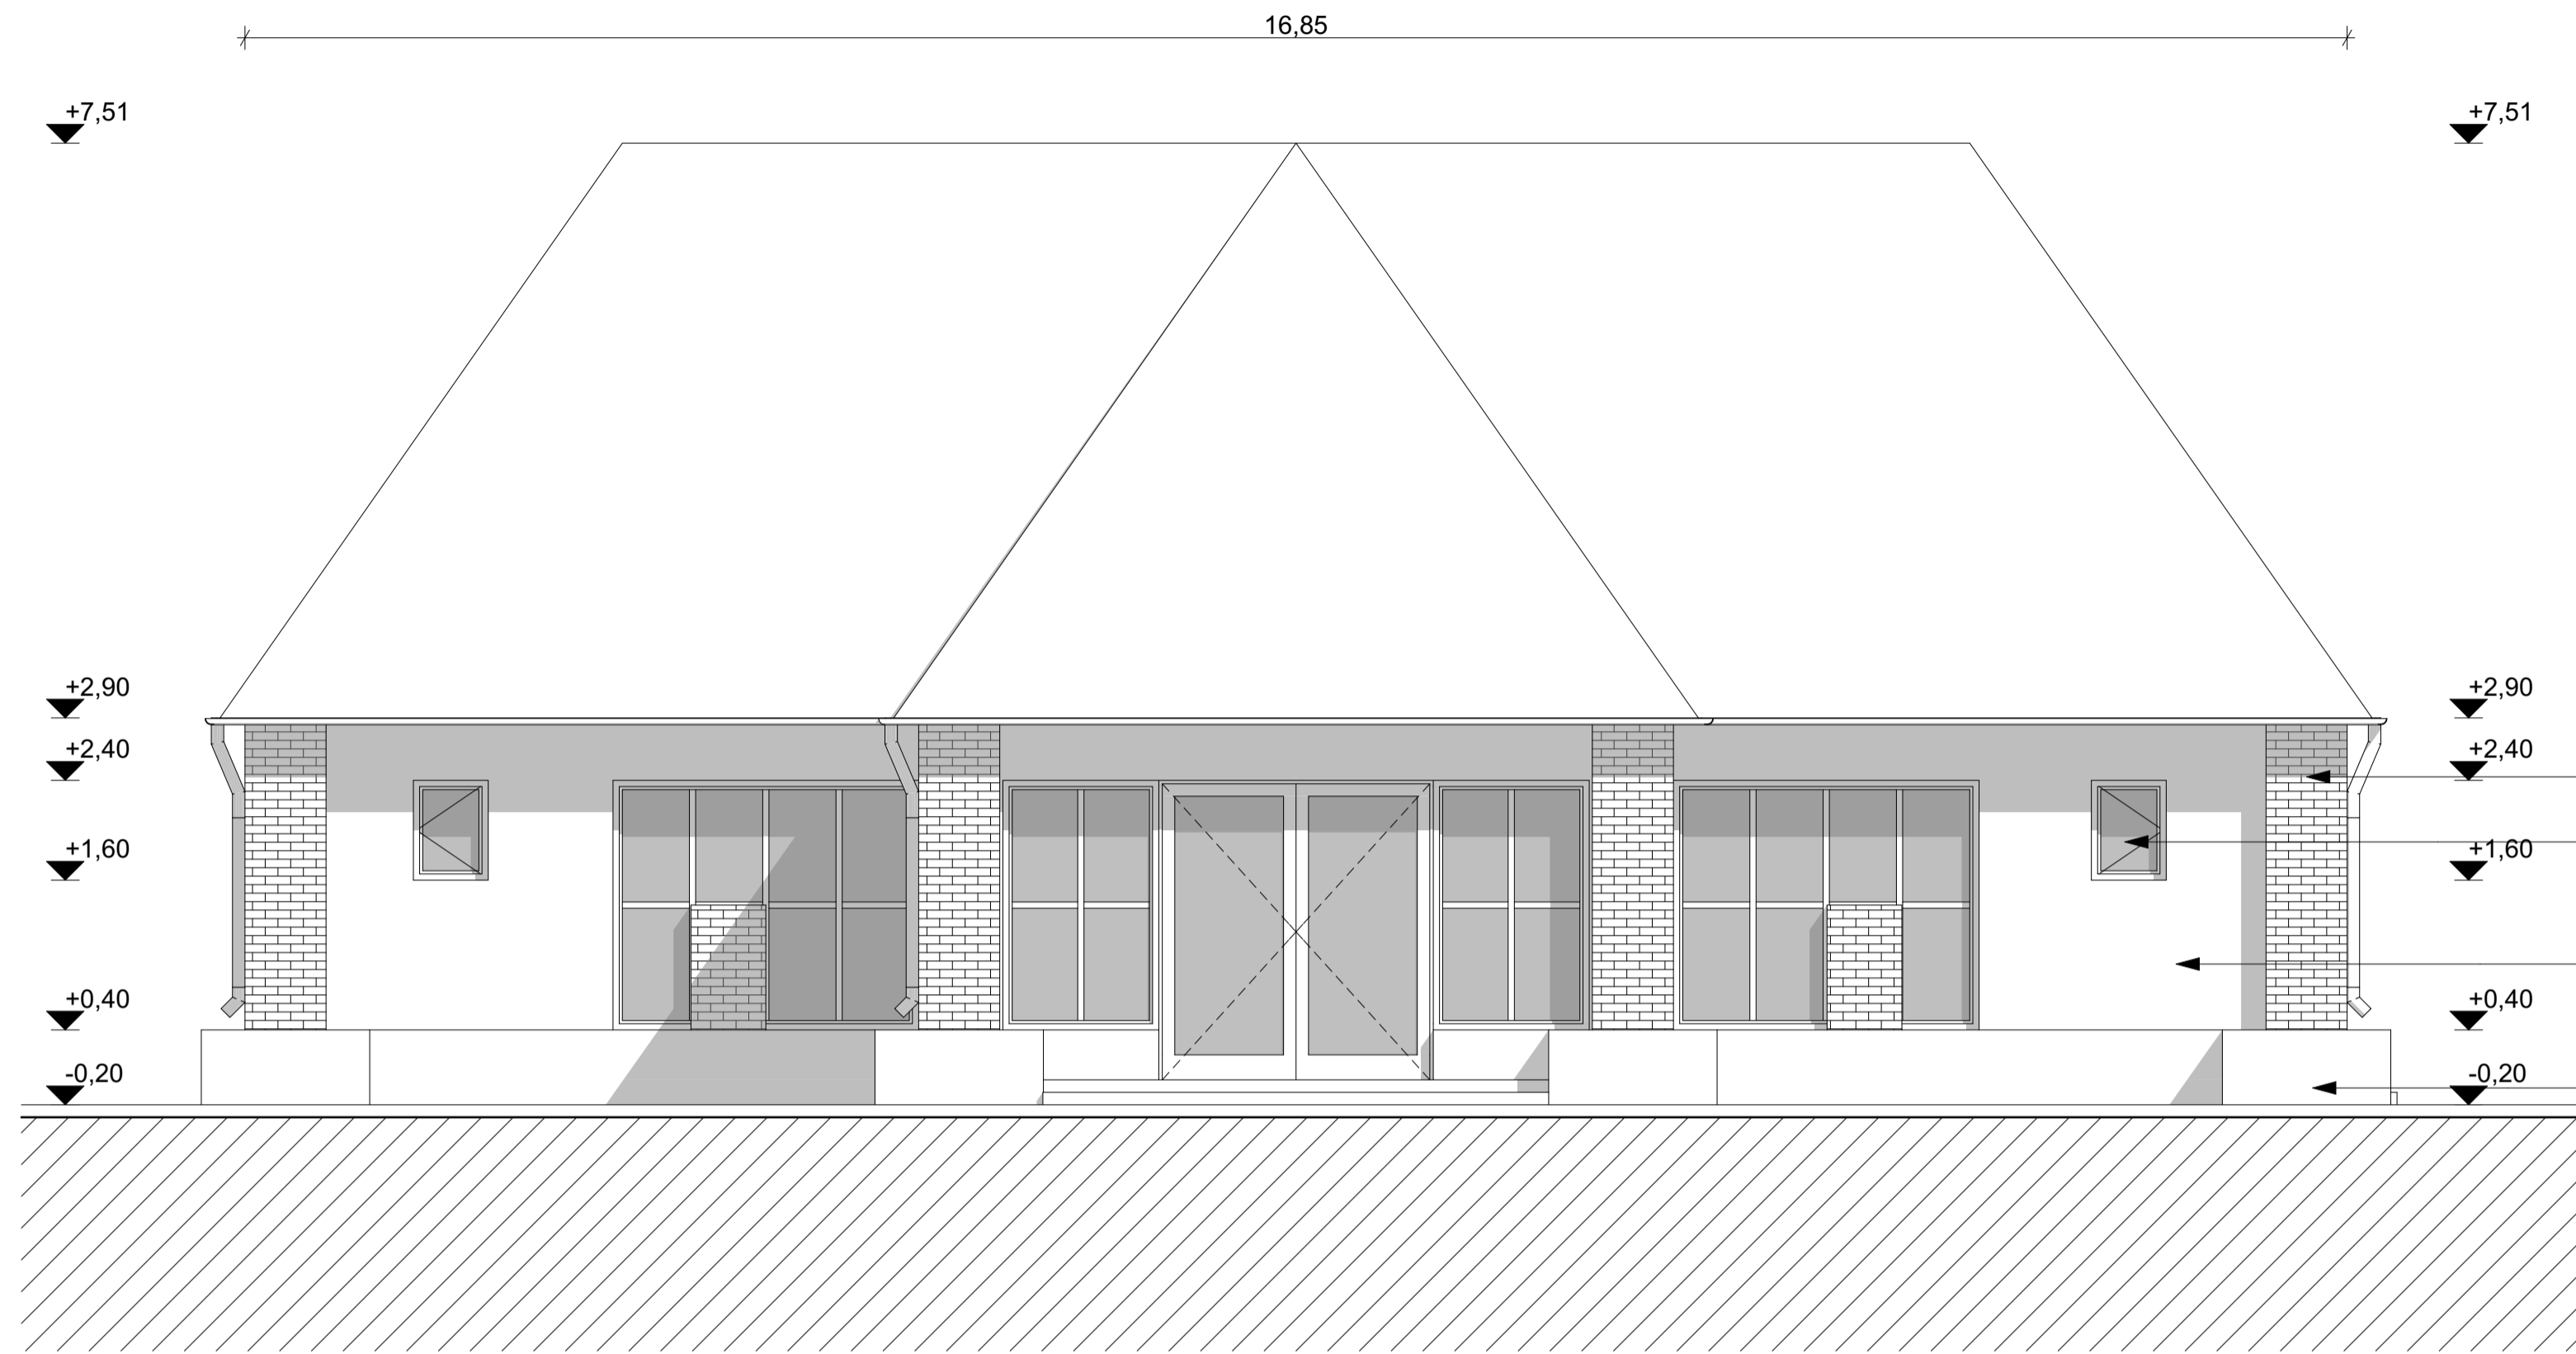

- Tégla burkolat
- Műanyag nyílászáró (sötétbarna színben)
- Nemesvakolat (Baumit 0196 halvány barna színben)
- Lábazati vakolat (Sötétbarna színben)

Észak

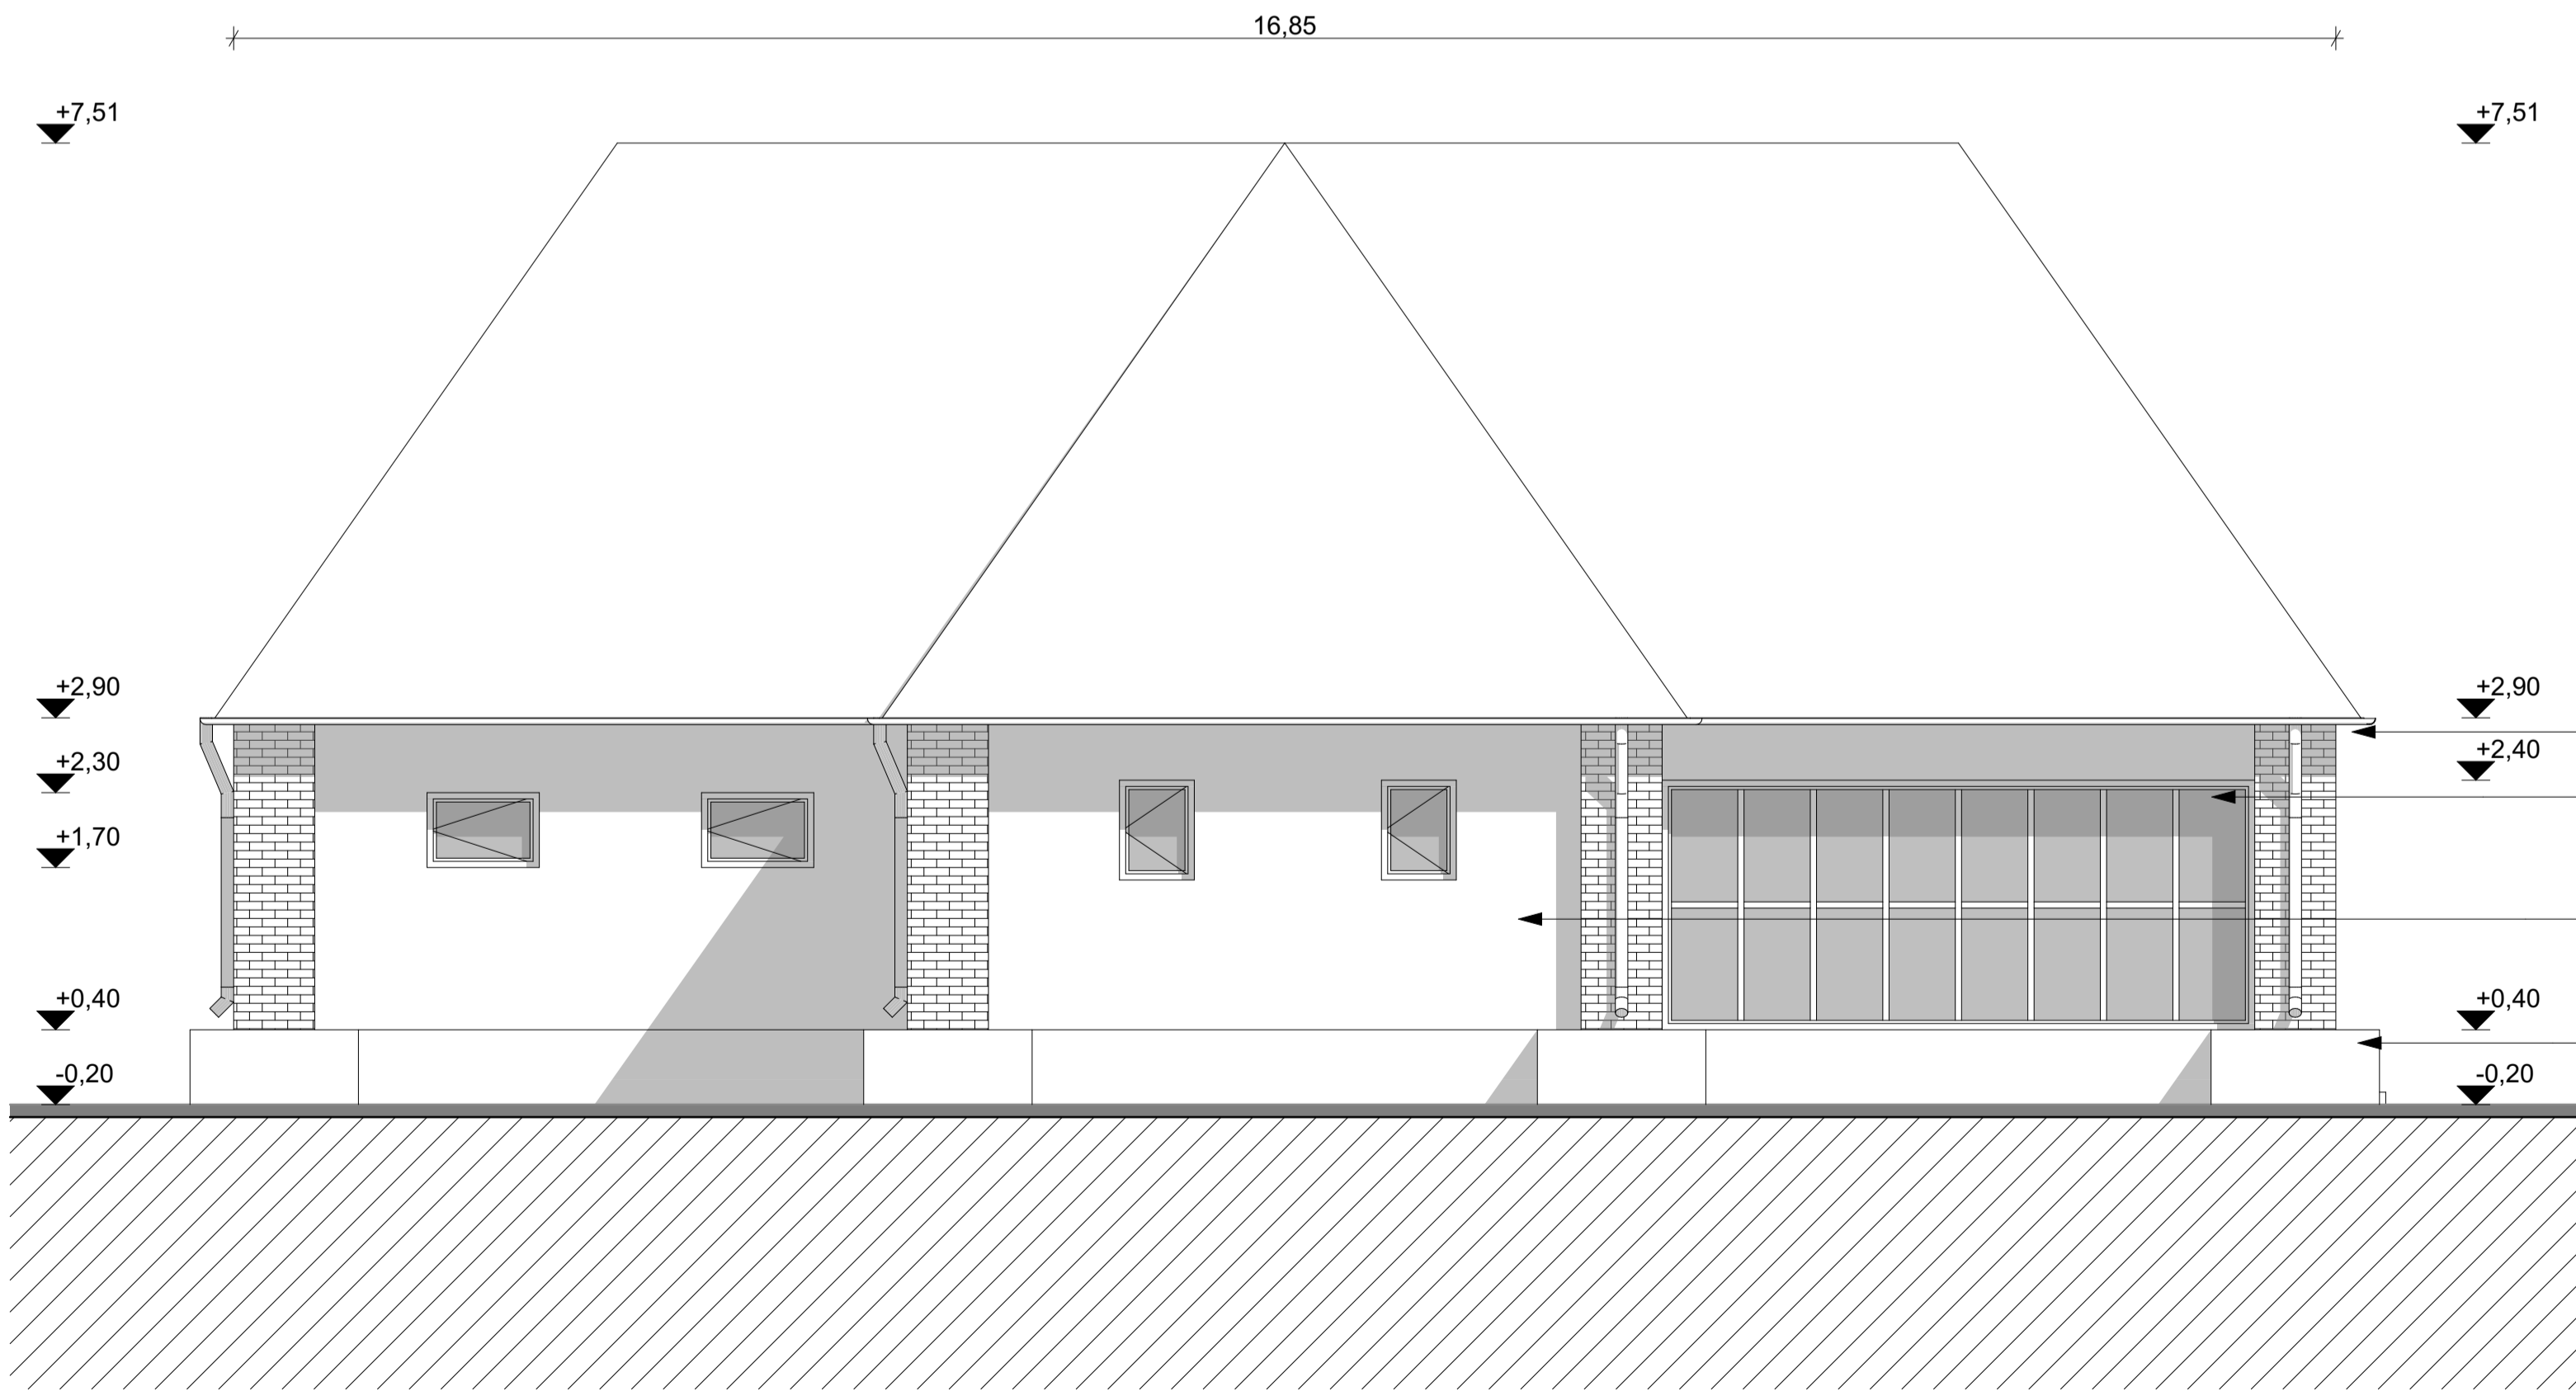

- Tégla burkolat
- Műanyag nyílászáró (sötétbarna színben)
- Nemesvakolat (Baumit 0196 halvány barna színben)
- Lábazati vakolat (Sötétbarna színben)

<b>Projekt leírása:</b>	
<b>RAVATALOZÓ FELÚJÍTÁSA</b>	
Építmény címe:	Helyrajzi száma:
4522 Nyírtass, Kültérület	036/1
<b>Építető:</b>	
Nyírtass Község Önkormányzata	
4522 Nyírtass, Tass Vezér út 1.	
<b>Tervező:</b>	
ARCHICUM ST Kft.	
C-15-2820	
4431 Nyíregyháza, Állomás utca 39.	
Tel: 30/171-3000	
<b>Építésztervező:</b> Ágoston László	
okleveles építészmérnök	
E-15-0415	
<b>Rajz megnevezése:</b>	
Kiviteli Homlokzatok I	
<b>Lépték:</b>	<b>Rajz számja:</b>
1:50	K-3.1
2022. 05. 11.	

Ezen terv a Szerzői Jogról szóló 1999. évi LXXVI. Törvényben meghatározott szerzői jogvédelem alá tartozik. A jogok a Tervezőt illetik. A jogokat hozzájárulás nélkül az anyag bármely formában történő másolása, sokszorosítása, közzéadása, átiratítása, közlése és átdolgozása a Tervező hozzájárulása nélkül T.L.G.S. A jogokért cselekményekkel szemben az igény érvényesítésének a jogát fenntartjuk. A tervdokumentáció kivételére nem alkalmas!