



Kelet

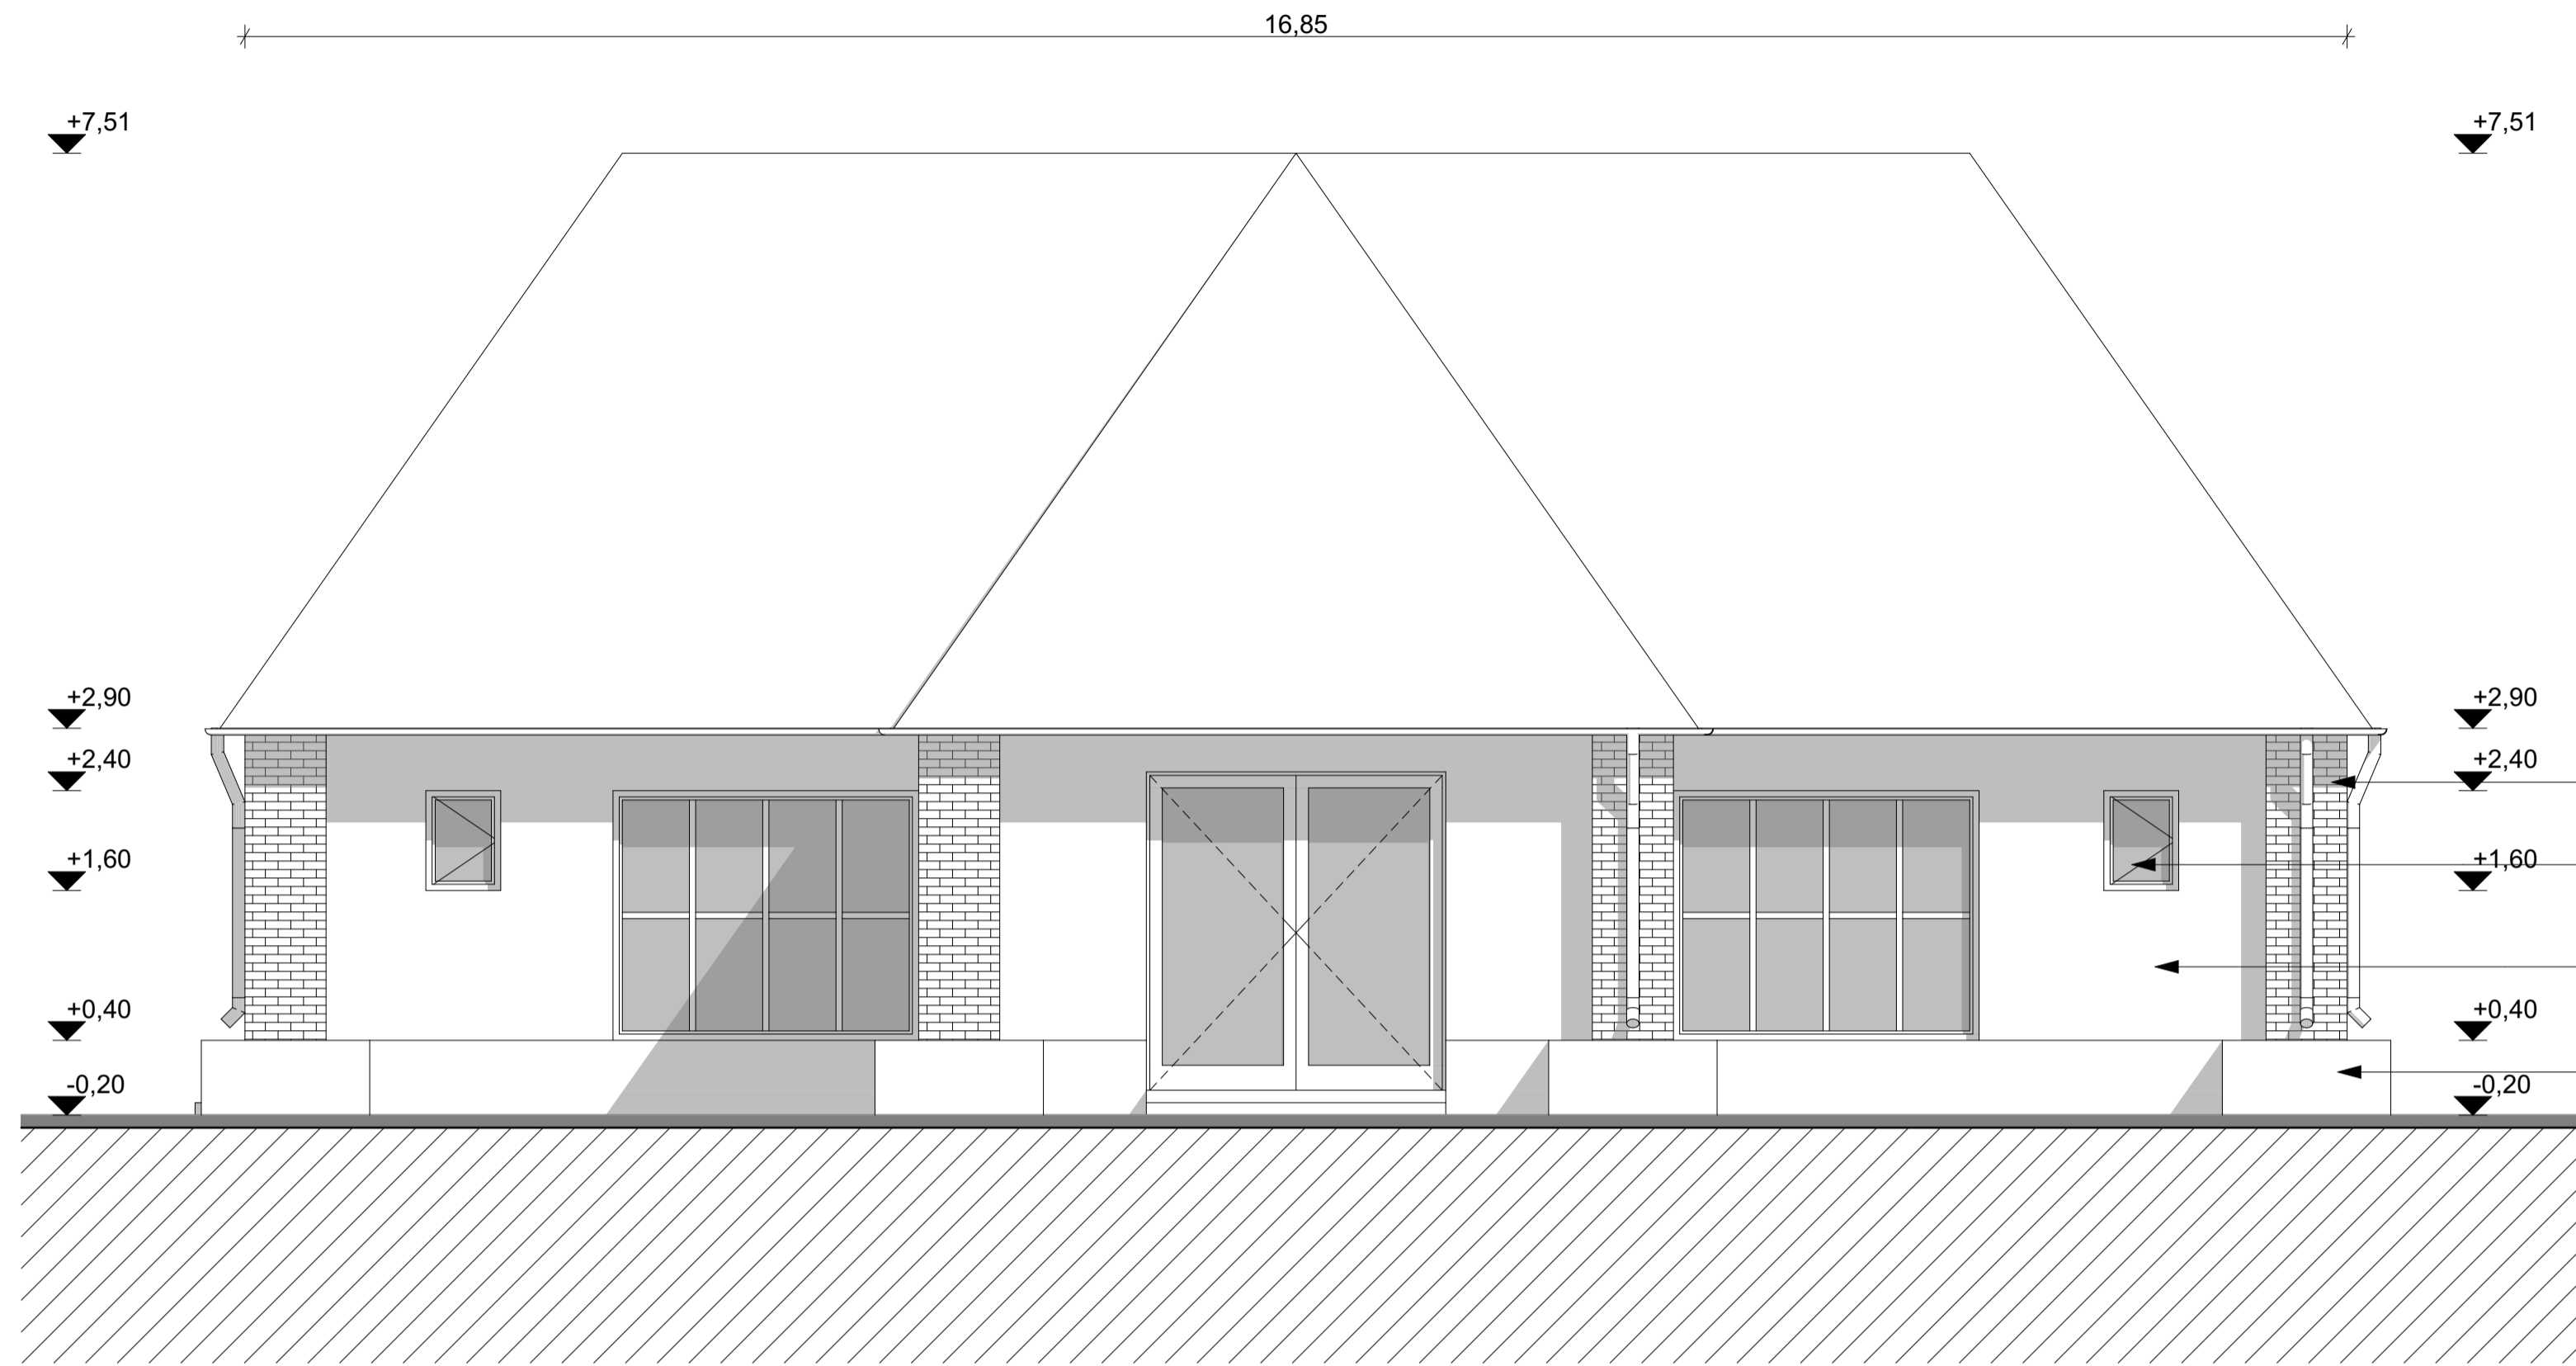

- ▼ +2,90
 - ▼ +2,40
 - ▼ +1,60
 - ▼ +0,40
 - ▼ -0,20
- Tégla burkolat
 - Műanyag nyílászáró (sötétbarna színben)
 - Nemesvakolat (Baumit 0196 halvány barna színben)
 - Lábazati vakolat (Sötétbarna színben)

Dél

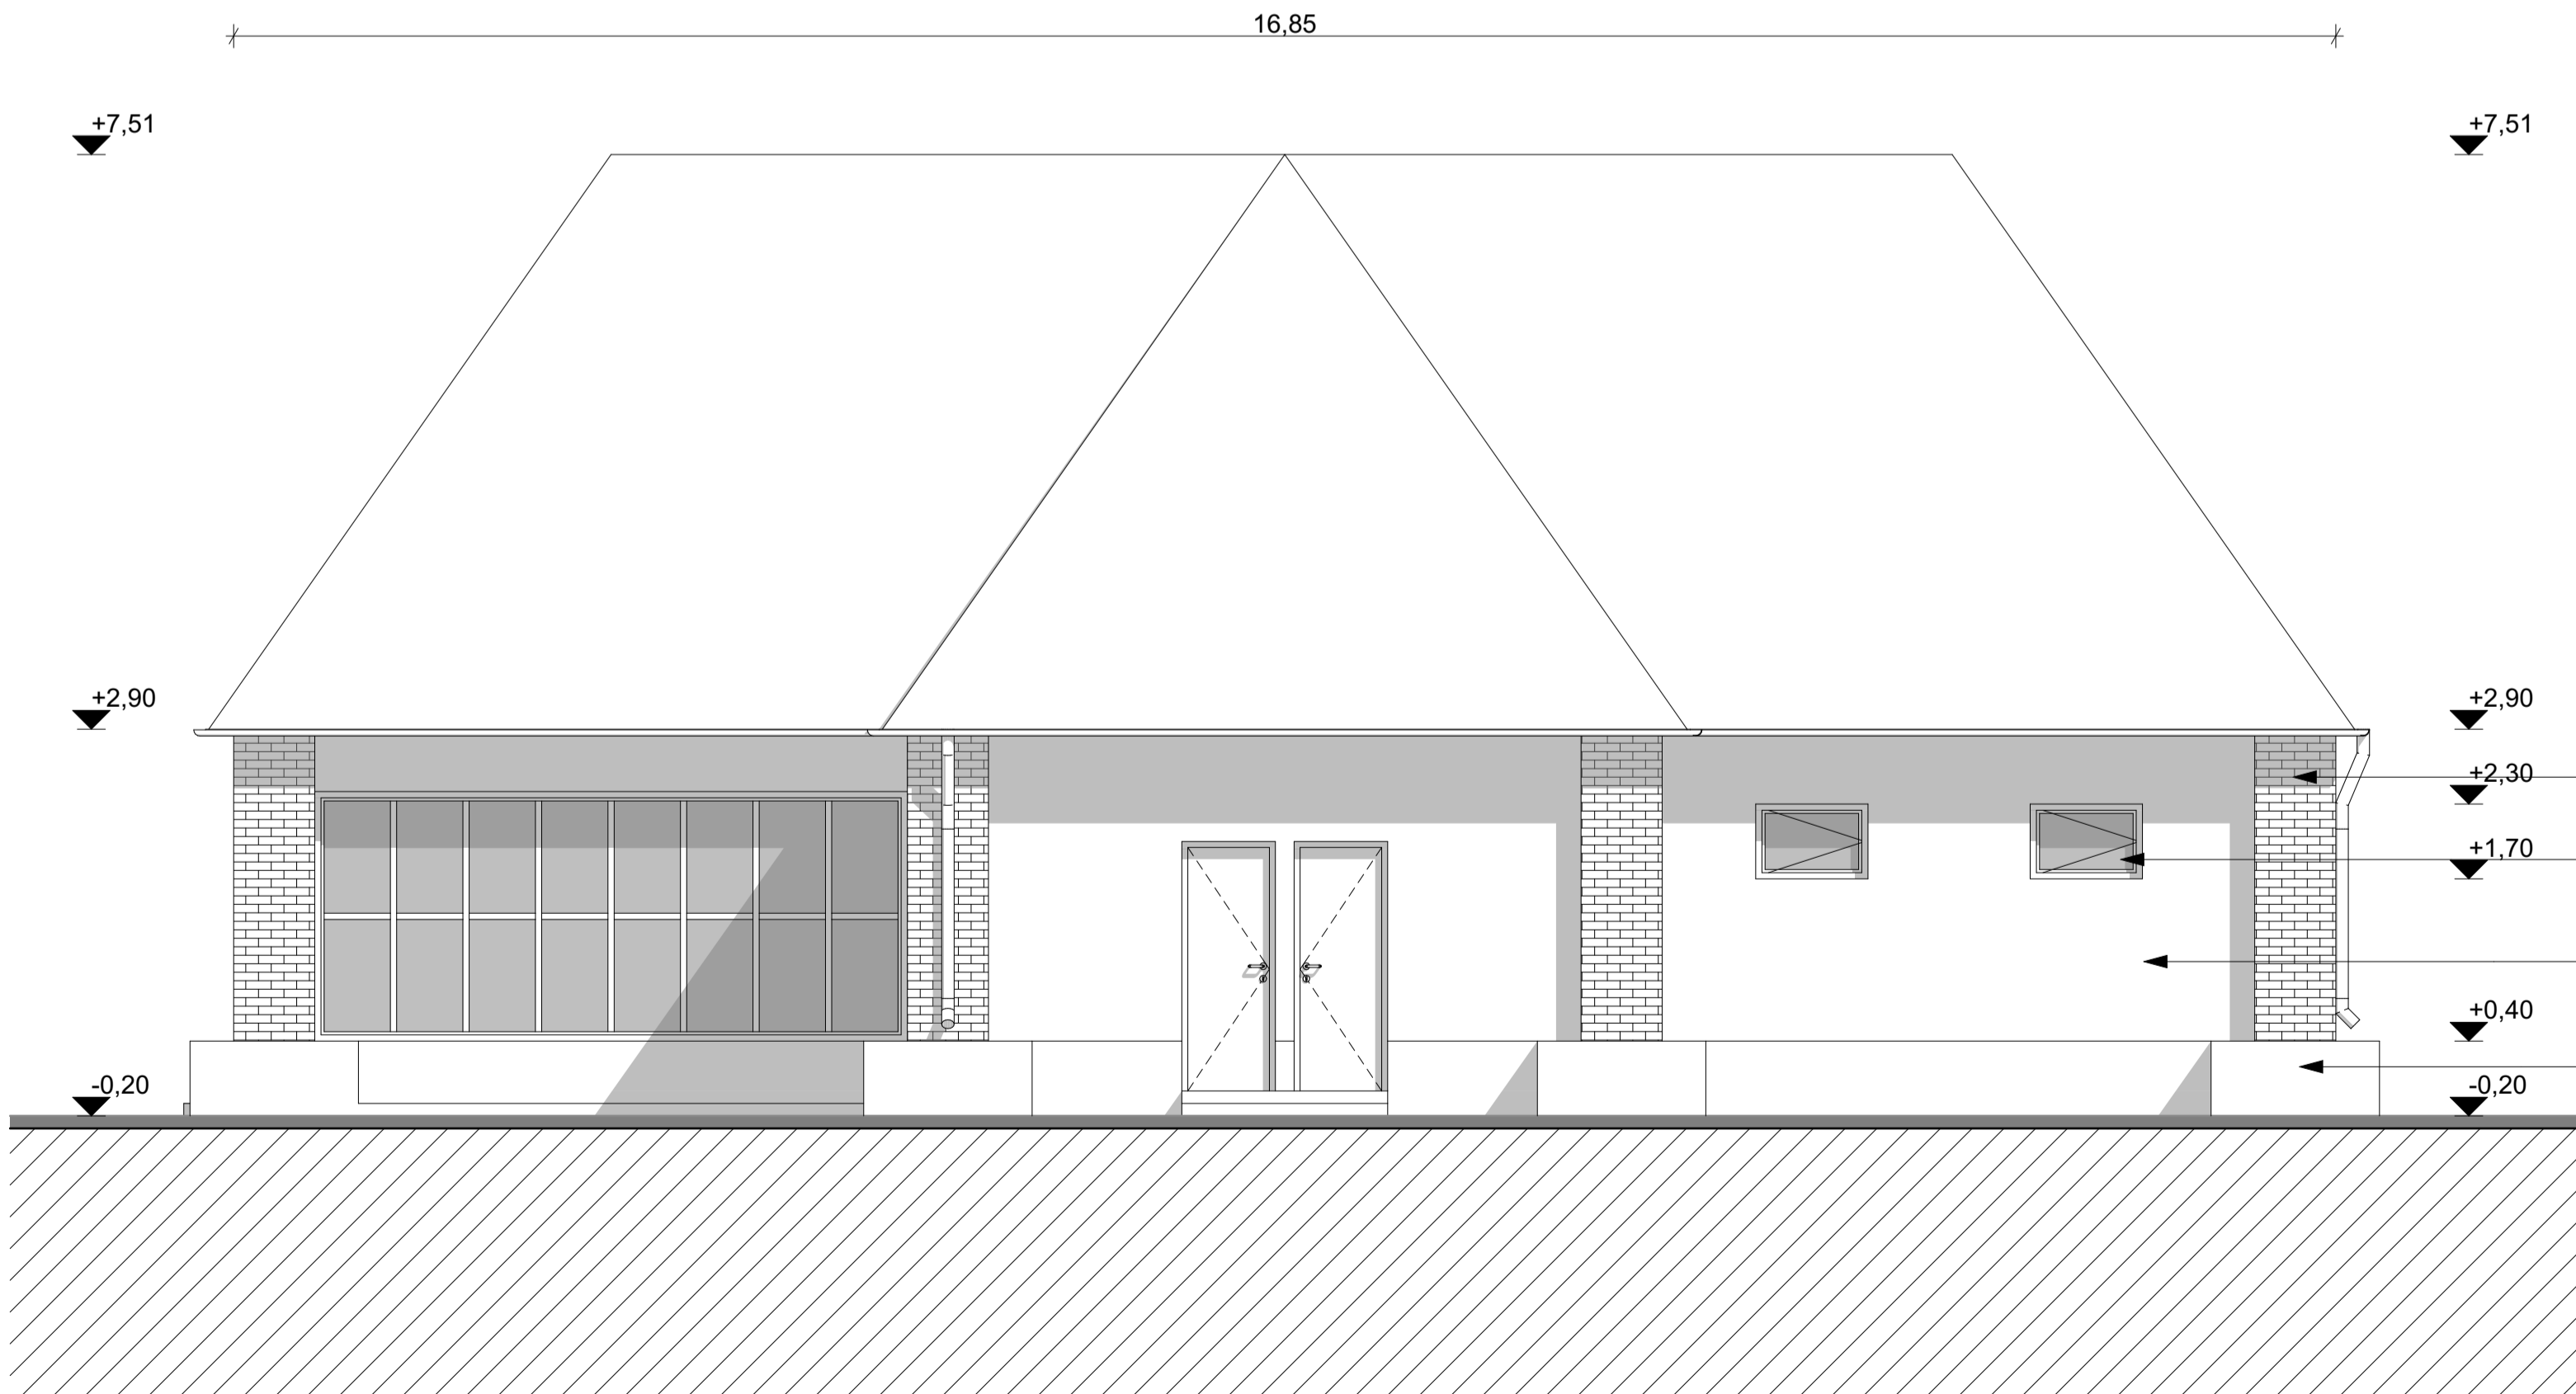

- ▼ +2,90
 - ▼ +2,30
 - ▼ +1,70
 - ▼ +0,40
 - ▼ -0,20
- Tégla burkolat
 - Műanyag nyílászáró (sötétbarna színben)
 - Nemesvakolat (Baumit 0196 halvány barna színben)
 - Lábazati vakolat (Sötétbarna színben)

Projekt leírása:	
RAVATALOZÓ FELJÚJTÁSA	
Építmény címe:	Helyrajzi száma:
4522 Nyírtass, Küllerület	036/1
Építő:	
Nyírtass Község Önkormányzata	
4522 Nyírtass, Tass Vezér út 1.	
Tervező:	
ARCHICUM ST Kft.	
C-15-2820 4431 Nyíregyháza, Állomás utca 39. Tel: 30/171-3000	
Építésztervező:	
Ágoston László okleveles építészmérnök E-15-0415	
Rajz megnevezése:	
Kiviteli homlokzatok II	
Lépték:	Rajz szám:
1:50	K-3.2
2022. 05. 11.	
archicum studio	
www.archicum.hu epitesztroda@archicum.hu	

Ezen terv a Szerzői Jogról szóló 1999. évi LXXVI. Törvényben meghatározott szerzői jogvédelem alá tartozik. A jogok a Tervezőt illetik. A jogokat hozzájárulással nélkül az anyag bármely formában történő másolás, sokszorosítás, közreadása, átiratítása, közzététele és átdolgozása a Tervező hozzájárulása nélkül T.L.G.S. A jogszöveg csatolmányokkal szemben az igény érvényesíthetetlen a jogi fenntartás. A tervdokumentáció kivételzésre nem alkalmas!