
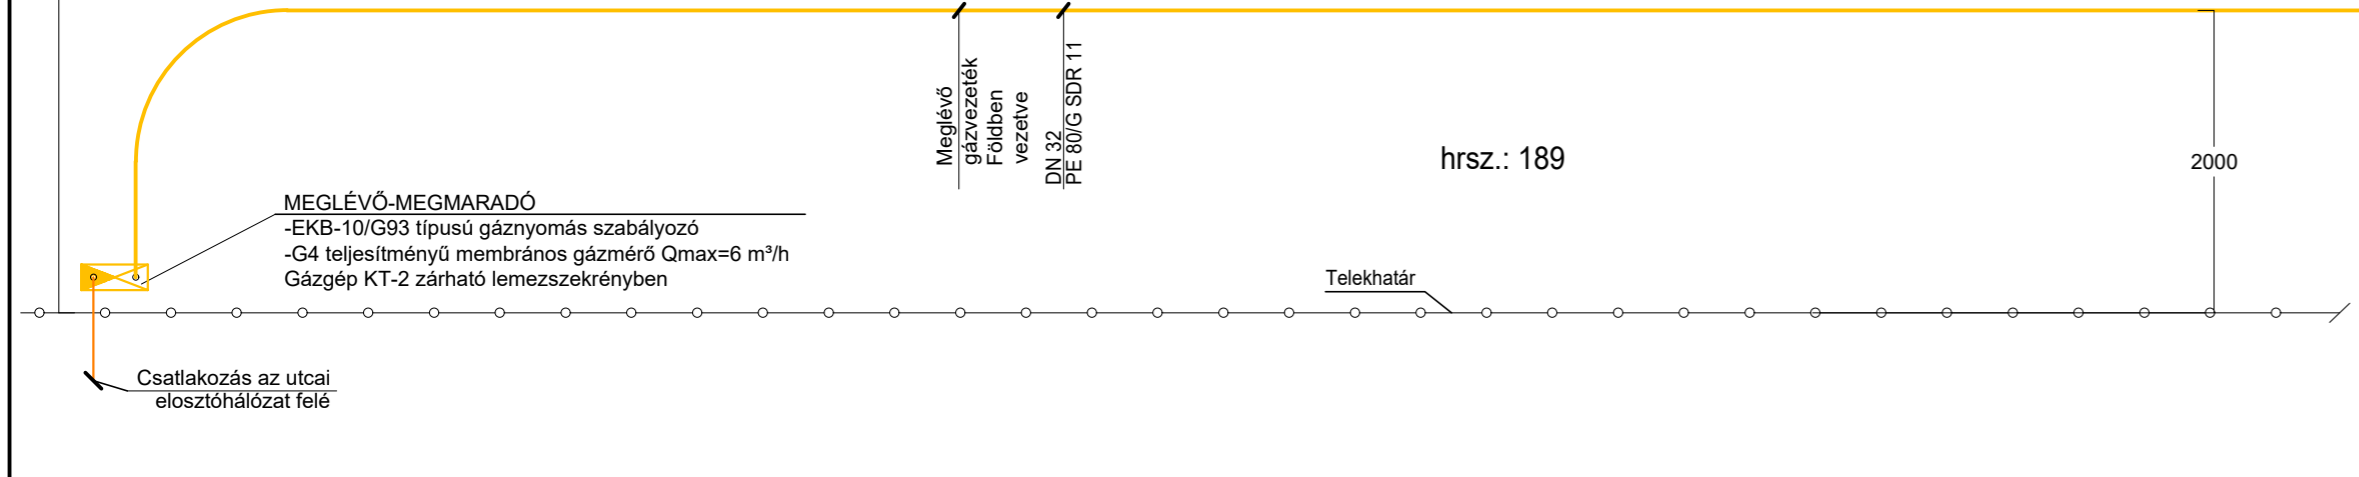
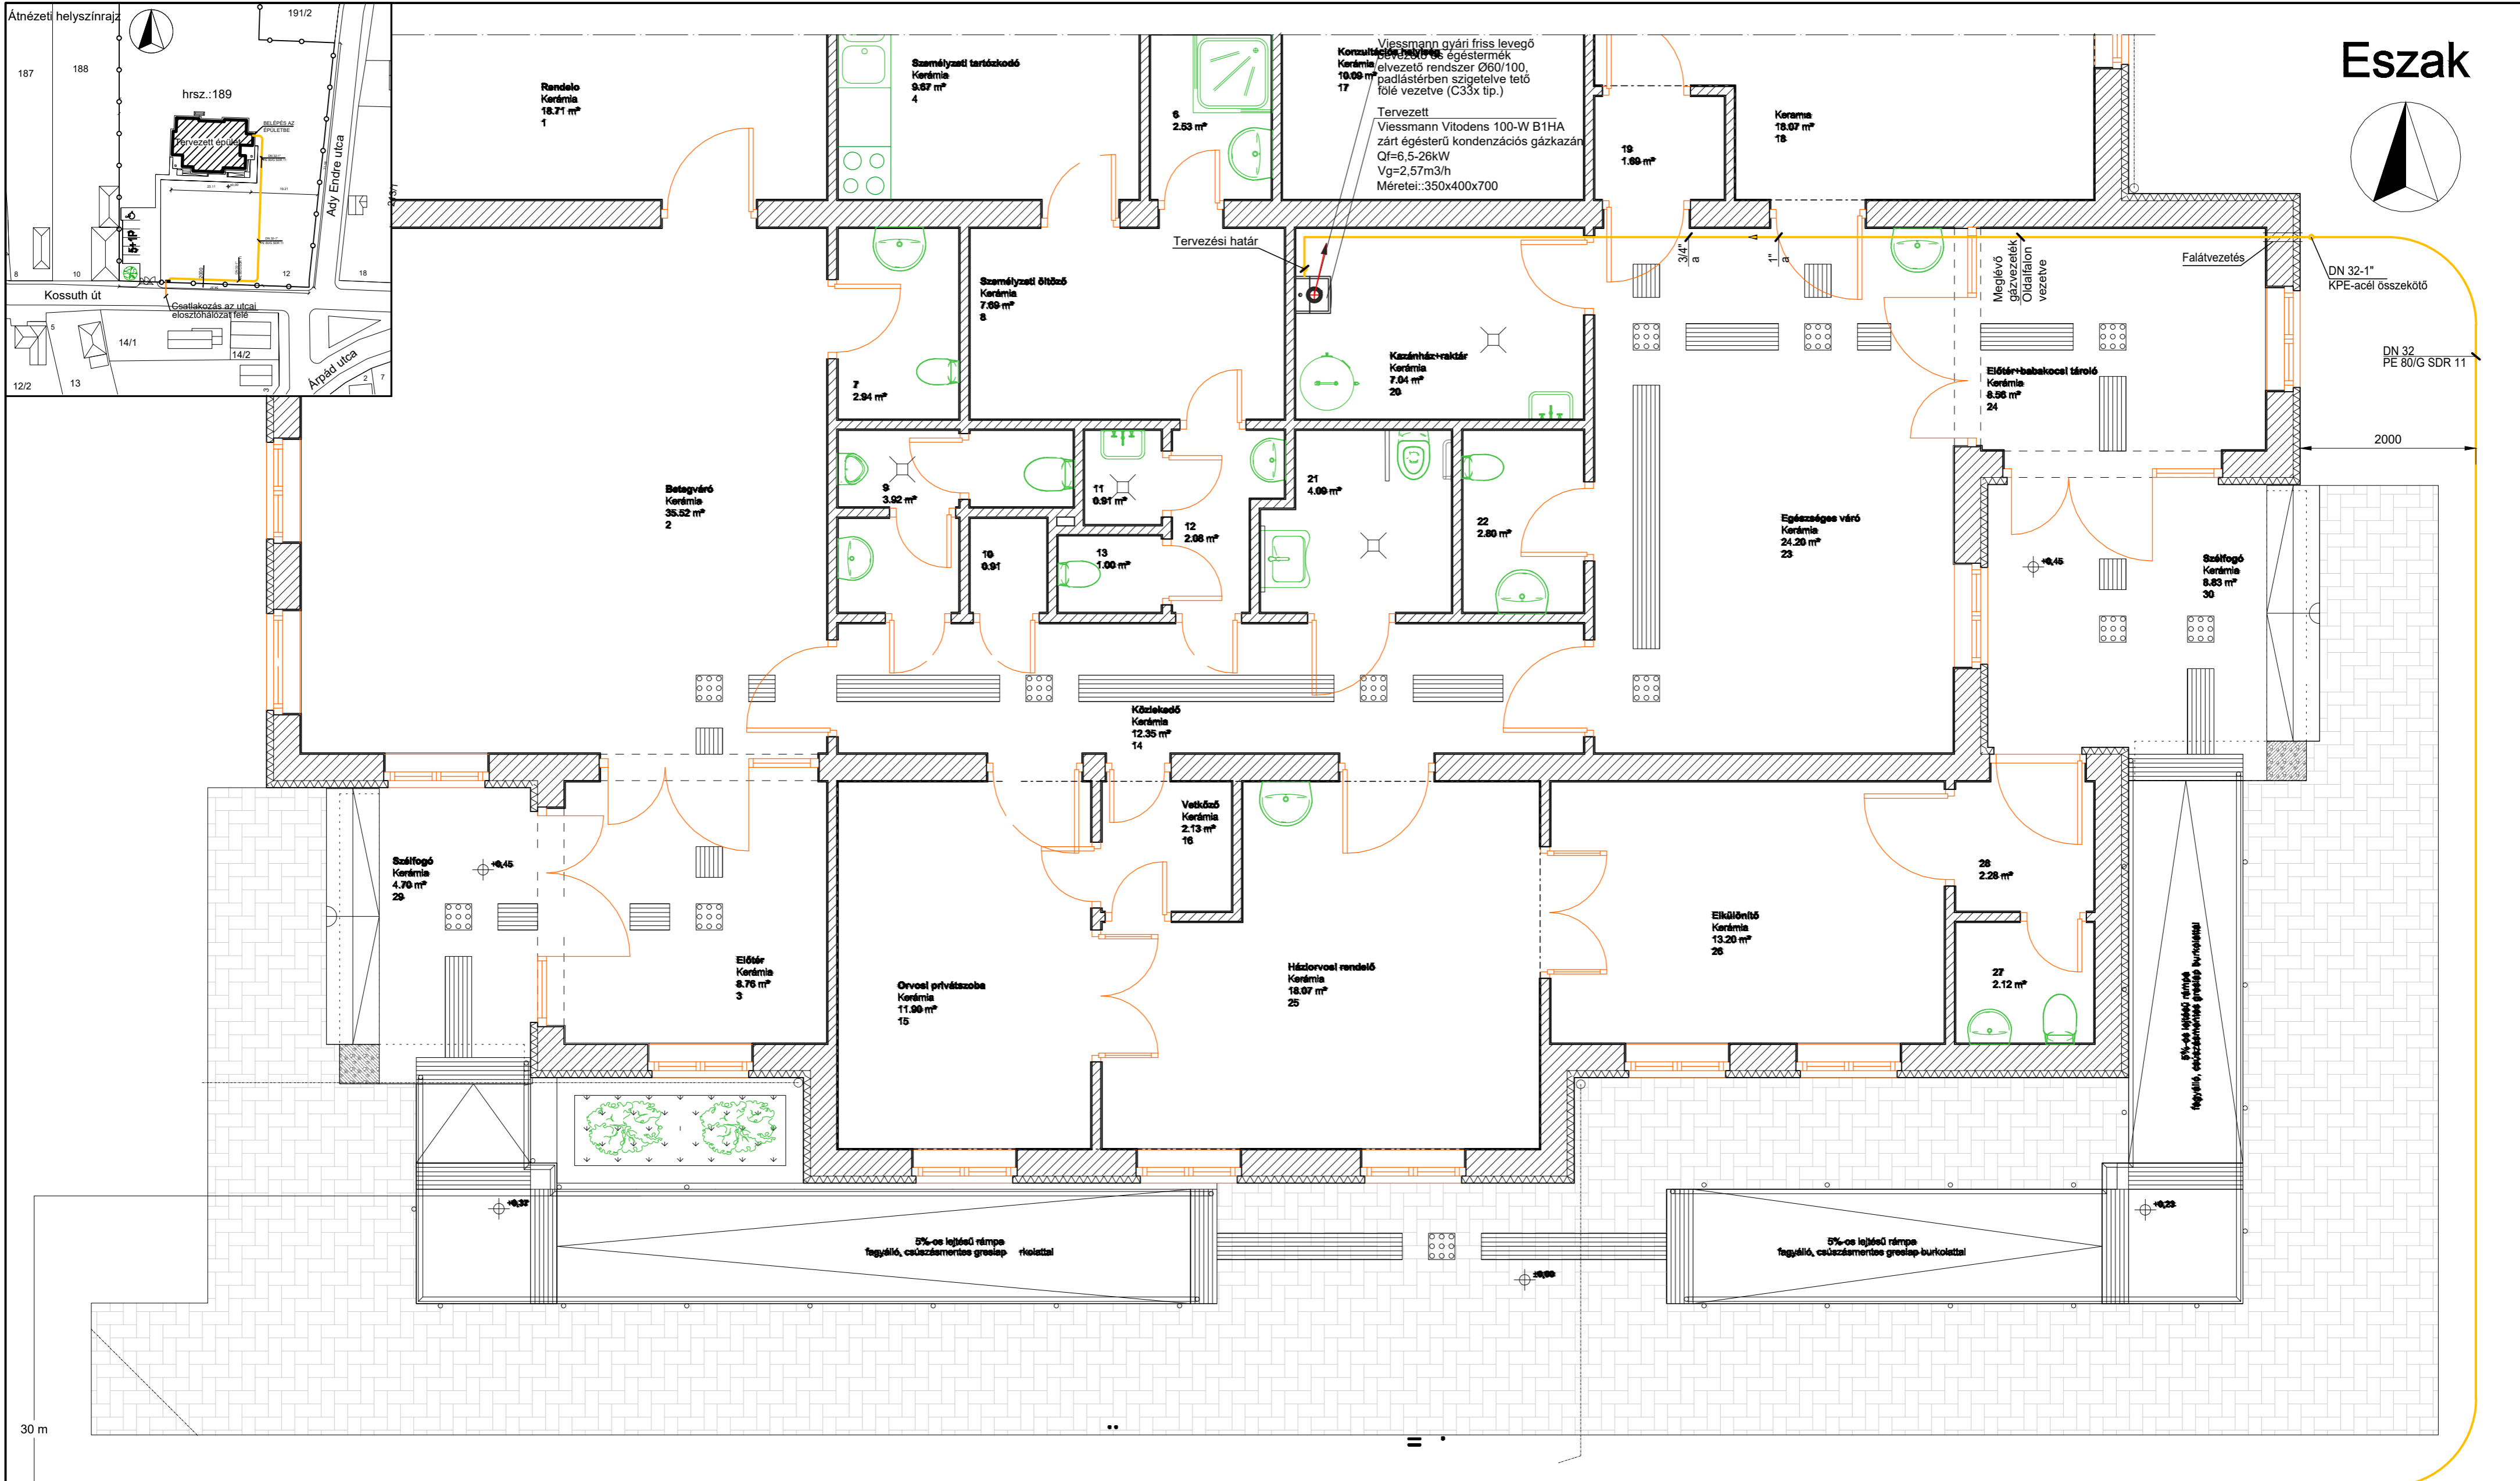


Eszak

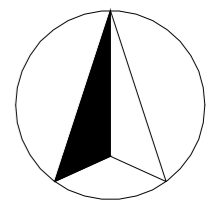

Jelmagyarázat

- Meglévő méretlen gázvezeték
- Meglévő mért kisnyomású gázvezeték (pü=30mbar)
- Golyóscsap

Megrendelő:	Nyírtass Község Önkormányzata Nyírtass, Tas vezér u. 1.	K.T.
Munka tárgya:	Egészségügyi intézmény Nyírtass, Kossuth út 12. (Hrsz.:189)	Dátum: 2020.05.
Terv megnevezése:	Épület gázellátása Alaprajz	Méretarány: M=1:50
Tervező:	BÍRÓ ROLAND Épületgépész mérnök GT-15-0655	Rajzszám: Gg-01