


Földszinti alaprajz

M 1:50

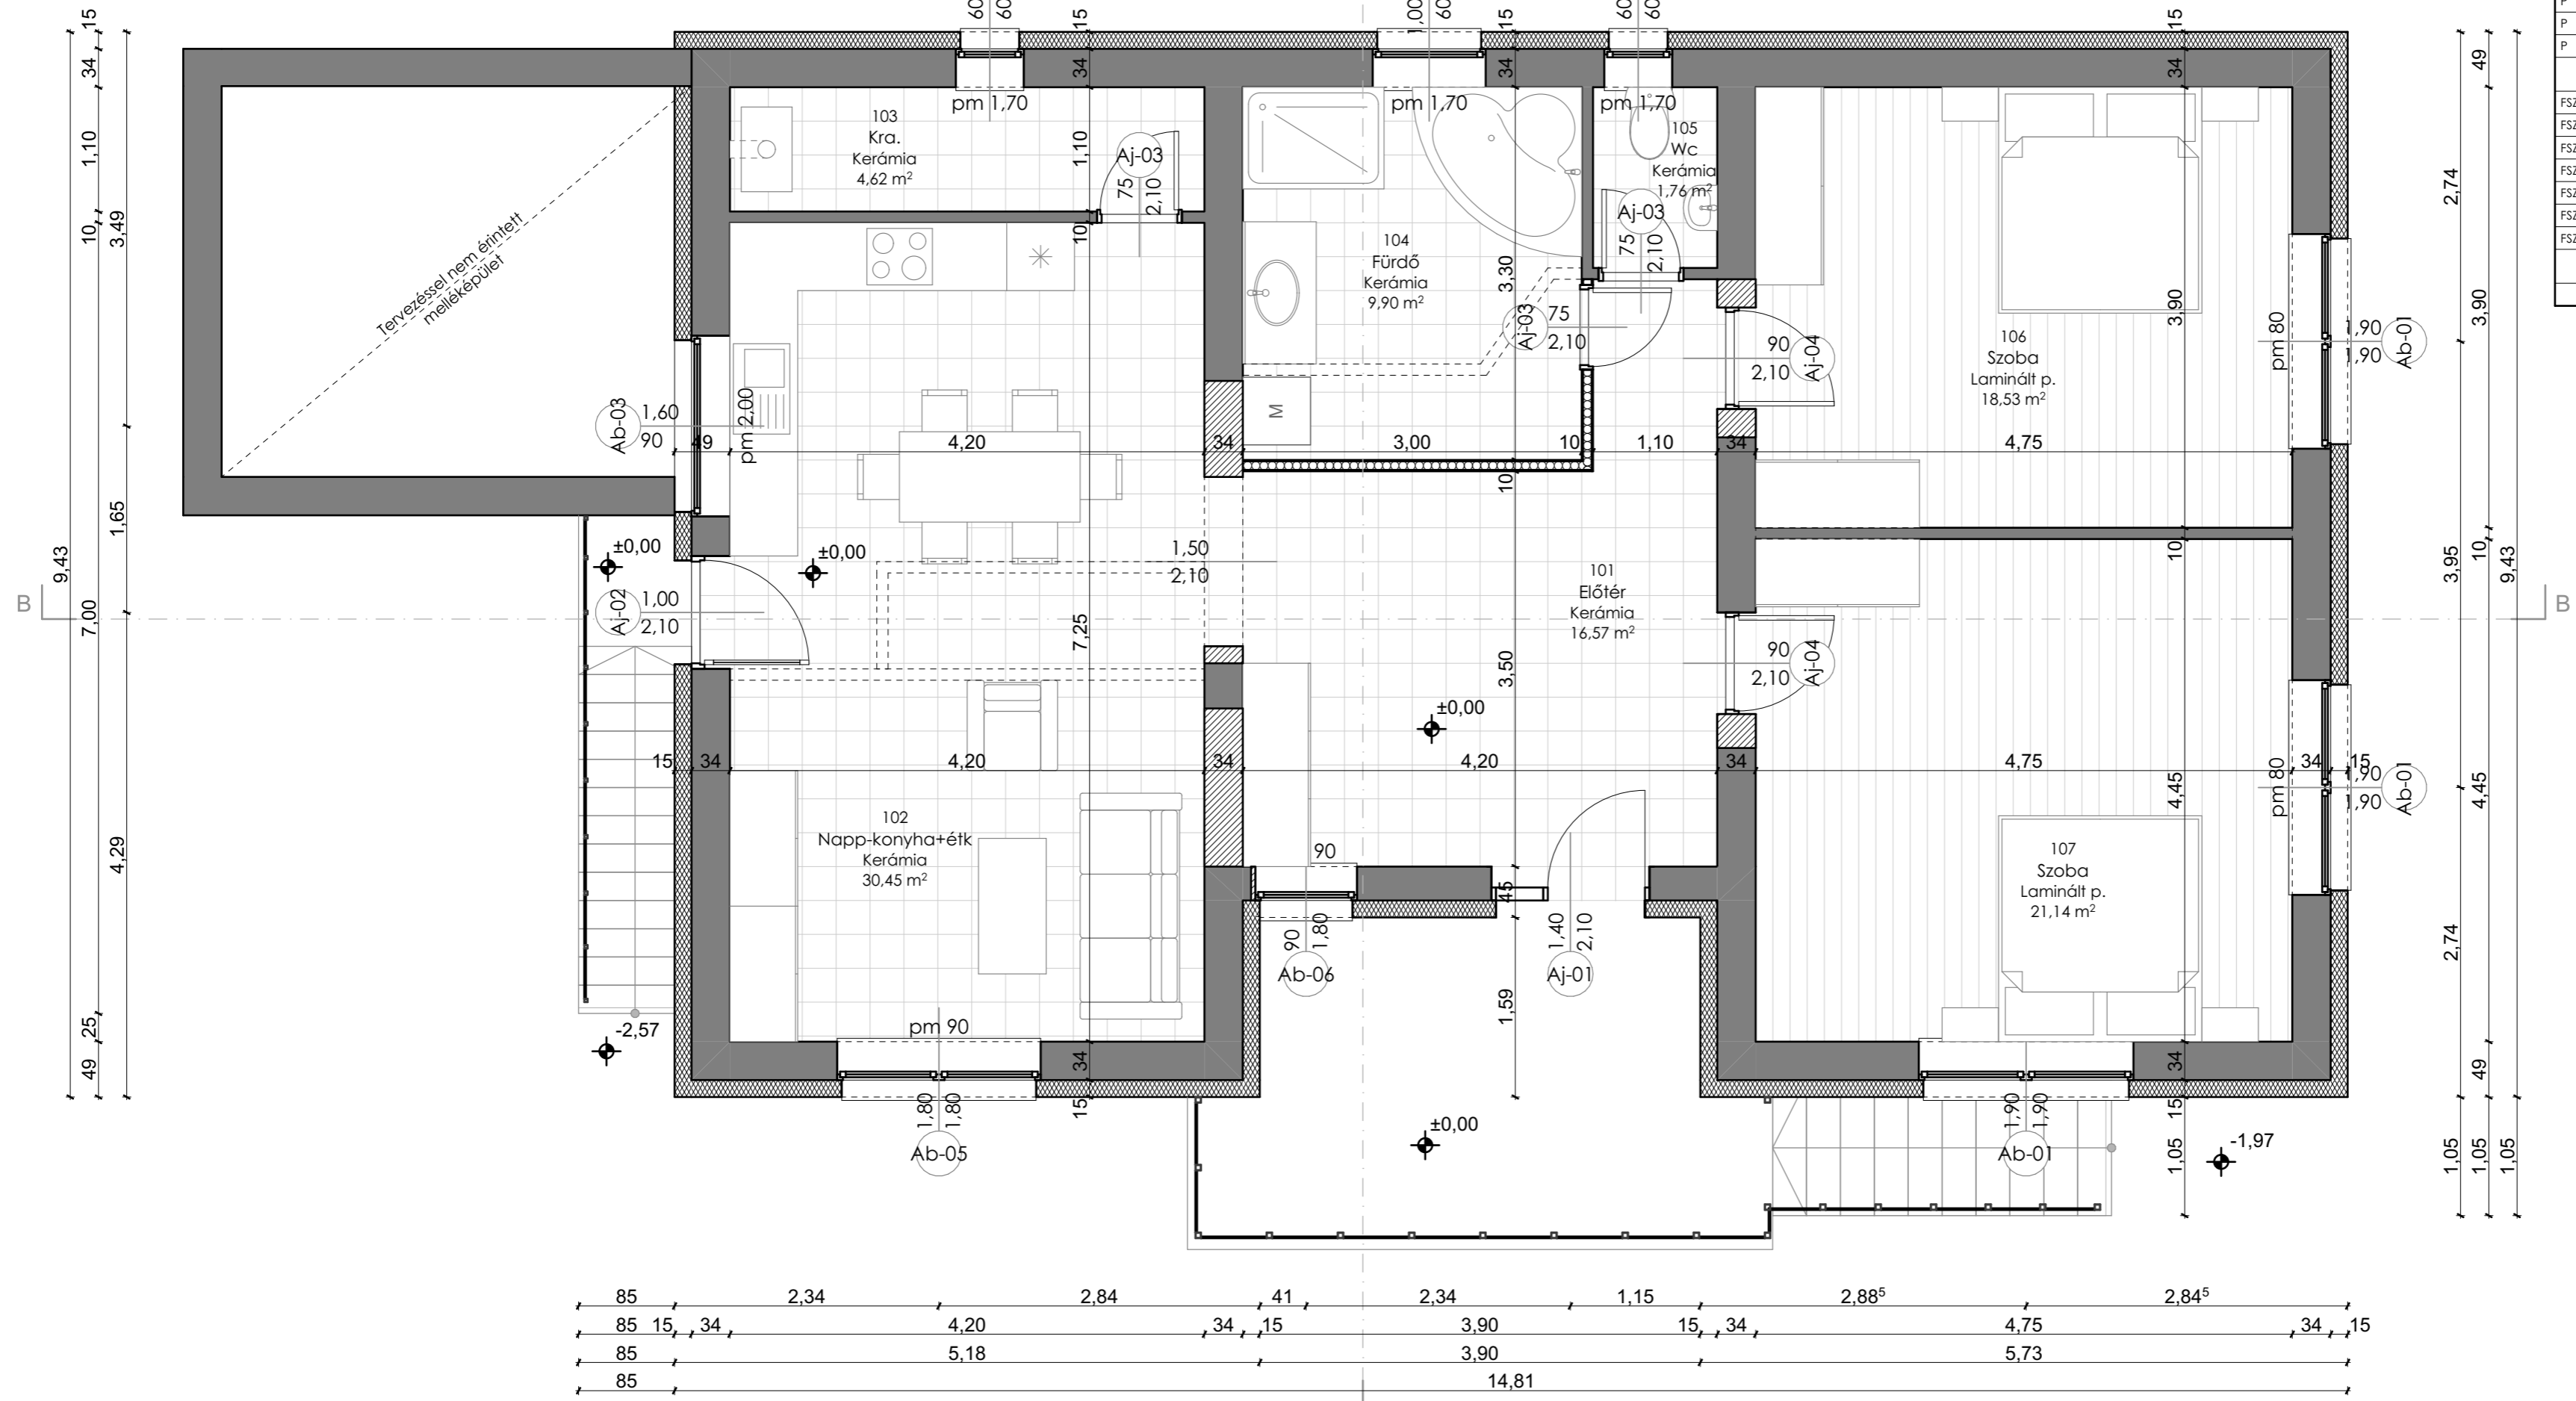

Helyiséglista				
H		Helyiség	Burk.	T (m ²)
P	001	Kazán	Beton	17,43
P	002	Tároló	Beton	17,64
P	003	Tároló	Beton	40,95
P	004	Tároló	Beton	23,04
P	005	Garázs	Beton	16,63
				115,69 m ²
FSZ	101	Előtér	Kerámia	16,57
FSZ	102	Napp-konyha+étk	Kerámia	30,45
FSZ	103	Kra.	Kerámia	4,62
FSZ	104	Fürdő	Kerámia	9,90
FSZ	105	Wc	Kerámia	1,76
FSZ	106	Szoba	Laminált p.	18,53
FSZ	107	Szoba	Laminált p.	21,14
				102,97 m ²
				218,66 m²

Projekt leírása:
ÉPÜLET FELJÚJÍTÁSA, SZOLGÁLATI LAKÁS KIALAKÍTÁSA
 kivitelezési tervdokumentáció

Építmény címe: Helyrajzi száma: 91

Nyírtass, Tass Vezér út

Építető:
 Nyírtass Község Önkormányzata
 4522 Nyírtass, Tass Vezér út 1.

Tervező:
ARCHICUM ST Kft.
 C-15-2820
 H-4552 Napkor, Kossuth u. 70.
 Tel: 30/171-3000
 Ágoston László
 Tel: 20/489-9981

Építésztervező: **Nyitrai Norbert**
 okleveles építész-mérnök
 E-15-0369

Rajz megnevezése:
 Földszinti alaprajz

Lépték:	Rajz száma: K-1.1
1:1, 1:50	
2021. 05. 28.	