


Földszinti helyiséglista		
Helyiség neve	Burkolat	Mért terület
01 Szerartási helyiség	Greslap	78.52
02 Előkészítő	Greslap	24.50
03 Öltöző	Greslap	5.13
04 Mosdó	Greslap	2.58
05 Raktár	Greslap	2.01
06 Mosdó	Greslap	3.01
07 Wc	Greslap	1.69
08 Mosdó	Greslap	3.01
09 Wc	Greslap	1.69
		122,14 m²

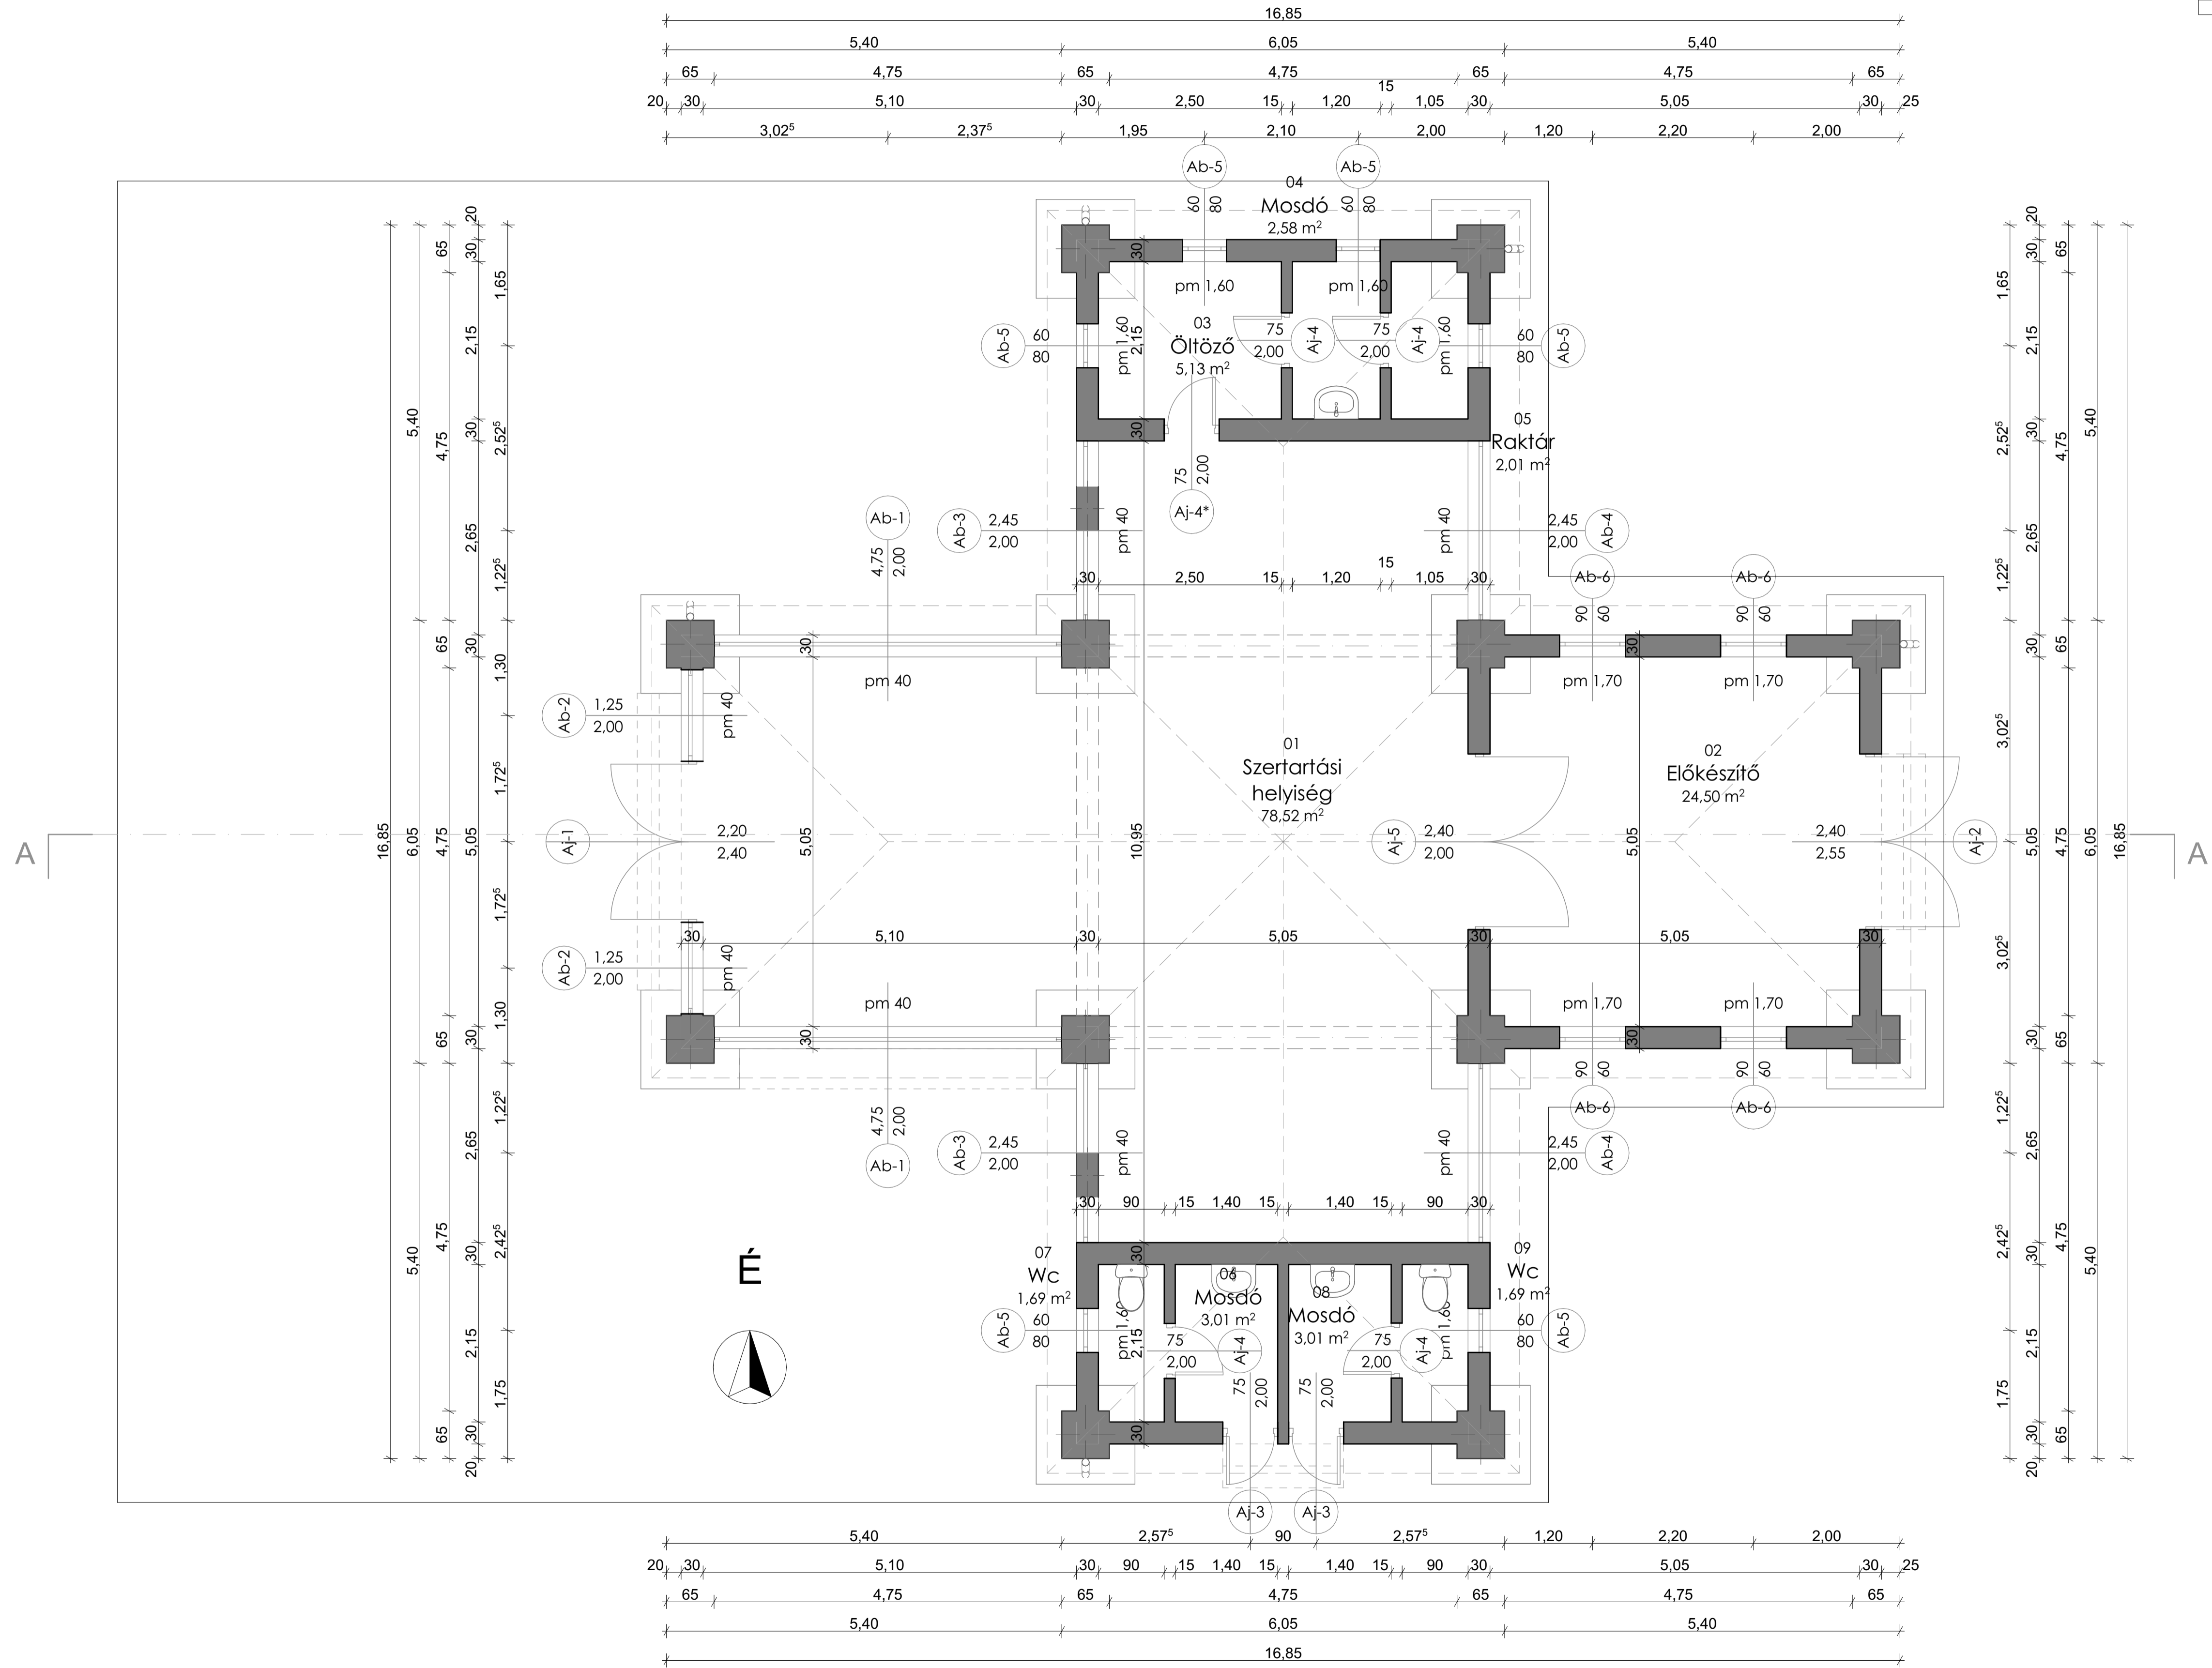

Projekt leírása:

RAVATALOZÓ FELÚJÍTÁSA

Építmény címe: Helyrajzi száma:
4522 Nyírtass, Küllterület 036/1

Építető: **Nyírtass Község Önkormányzata**

4522 Nyírtass, Tass Vezér út 1.

Tervező: **ARCHICUM ST Kft.**

C-15-2820
4431 Nyíregyháza, Állomás utca 39.
Tel: 30/171-3000

Építésztervező: **Ágoston László**
okleveles építészmérnök
E-15-0415

Rajz megnevezése:

Kiviteli alaprajz

Lépték:

1:50, 1:1

Rajz szám: **K-1.1**

2022. 05. 11.

archicum studio www.archicum.hu
építészrod@archicum.hu

Ezen terv a Szerző Jogról szóló 1999. évi LXXVI. Törvényben meghatározott szerzői jogvédelem alá tartozik. A jogok a Tervezőt illetik. A jogokat hozzájárulás nélkül az anyag bármely formában történő másolása, sokszorosítása, közzéadása, átírása, közlése és átdolgozása a Tervező hozzájárulása nélkül TILOS! A jogaitó cselekményekkel szemben az igény érvényesítésének a jogi felelőse a Tervező. A tervdokumentáció kivételére nem alkalmas!